


## BISHERIGE DARSTELLUNG DES FLÄCHENNUTZUNGSPLANS

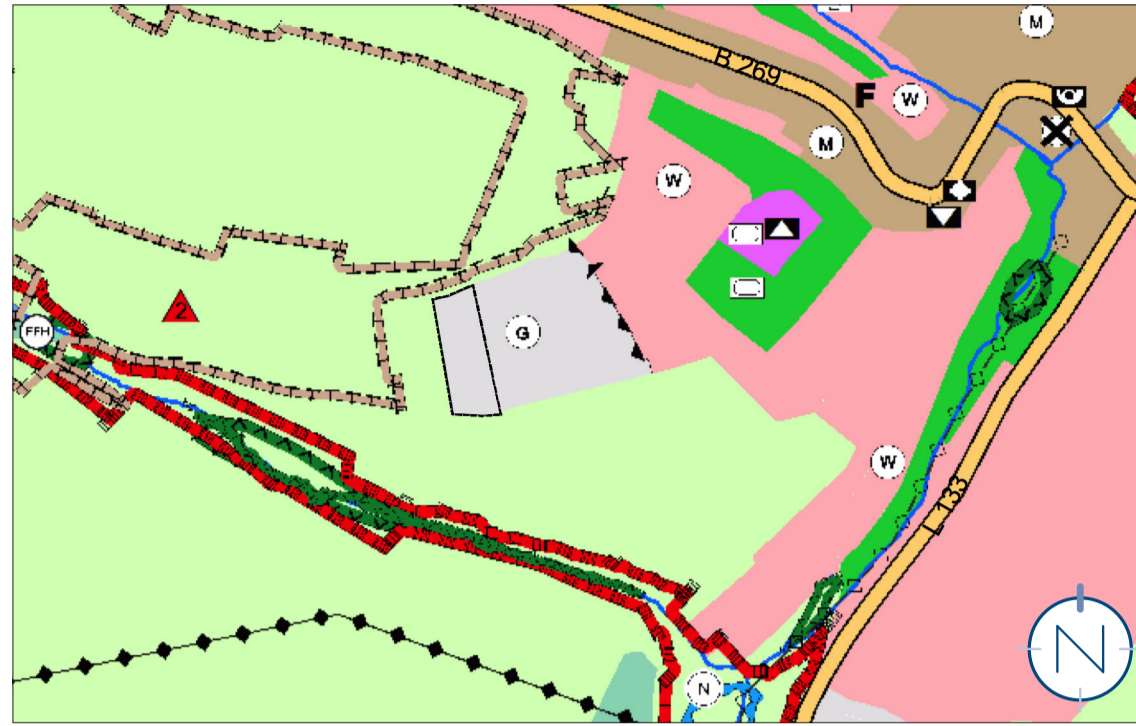

## TEILÄNDERUNG DES FLÄCHENNUTZUNGSPLANS



## PLANZEICHENERLÄUTERUNG

-  GELTUNGSBEREICH
-  SONDERBAUFLÄCHEN  
(§ 5 ABS. 2 NR. 1 BAUGB)
-  GEWERBLICHE BAUFLÄCHEN  
(§ 5 ABS. 2 NR. 1 BAUGB)

## VERFAHRENSVERMERKE

- Der Gemeinderat der Gemeinde Marpingen hat am \_\_\_\_\_ die Einleitung des Verfahrens zur Teiländerung des Flächennutzungsplans „Freiflächen-Photovoltaik-Anlage Alsweiler“ beschlossen (§ 2 Abs. 1 BauGB).
- Der Beschluss, die Teiländerung durchzuführen, wurde am \_\_\_\_\_ ortsüblich bekannt gemacht (§ 2 Abs. 1 BauGB).
- Die Öffentlichkeit wurde im Rahmen einer Unterrichtung in der Zeit vom \_\_\_\_\_ bis einschließlich \_\_\_\_\_ frühzeitig beteiligt (§ 3 Abs. 1 BauGB).
- Die Behörden und sonstigen Träger öffentlicher Belange sowie die Nachbargemeinden, deren Aufgabenbereich von der Planung berührt werden kann, wurden mit Schreiben vom \_\_\_\_\_ frühzeitig beteiligt und von der Planung unterrichtet und um Äußerung auch im Hinblick auf den erforderlichen Umfang und Detaillierungsgrad der Umweltprüfung nach § 2 Abs. 4 BauGB aufgefordert (§ 4 Abs. 1 BauGB). Ihnen wurde eine Frist bis zum \_\_\_\_\_ zur Stellungnahme eingeräumt.
- Der Gemeinderat der Gemeinde Marpingen hat in seiner Sitzung am \_\_\_\_\_ den Entwurf gebilligt und die öffentliche Auslegung der Teiländerung des Flächennutzungsplans „Freiflächen-Photovoltaik-Anlage Alsweiler“ beschlossen (§ 3 Abs. 2 BauGB).
- Der Entwurf der Teiländerung des Flächennutzungsplans „Freiflächen-Photovoltaik-Anlage Alsweiler“ bestehend aus der Planzeichnung (Teil A) und dem Textteil (Teil B), der Begründung und dem Umweltbericht, hat in der Zeit vom \_\_\_\_\_ bis einschließlich \_\_\_\_\_ öffentlich ausgelegt (§ 3 Abs. 2 BauGB).
- Ort und Dauer der Auslegung wurden mit dem Hinweis, dass Stellungnahmen während der Auslegungsfrist von jedermann schriftlich, zur Niederschrift oder elektronisch per Mail abgegeben werden können und dass nicht fristgerecht abgegebene Stellungnahmen bei der Beschlussfassung über die Teiländerung des Flächennutzungsplans unberücksichtigt bleiben können.
- Die Behörden und sonstigen Träger öffentlicher Belange sowie die Nachbargemeinden wurden mit Schreiben vom \_\_\_\_\_ von der Auslegung benachrichtigt (§ 3 Abs. 2 BauGB, § 4 Abs. 2 BauGB und § 2 Abs. 2 BauGB). Ihnen wurde eine Frist bis zum \_\_\_\_\_ zur Stellungnahme eingeräumt.
- Während der öffentlichen Auslegung gingen seitens der Behörden und der sonstigen Träger öffentlicher Belange, der Nachbargemeinden sowie der Bürger Anregungen und Stellungnahmen ein. Die Abwägung der vorgebrachten Bedenken und Anregungen erfolgte durch den Gemeinderat am \_\_\_\_\_. Das Ergebnis wurde denjenigen, die Anregungen und Stellungnahmen vorgebracht haben, mitgeteilt (§ 3 Abs. 2 Satz 4 BauGB).

- Der Gemeinderat hat am \_\_\_\_\_ die Teiländerung des Flächennutzungsplans „Freiflächen-Photovoltaik-Anlage Alsweiler“ beschlossen.

Marpingen, den \_\_\_\_\_

Der Bürgermeister

- Die Teiländerung des Flächennutzungsplanes „Freiflächen-Photovoltaik-Anlage Alsweiler“ wurde gem. § 6 Abs. 1 BauGB der höheren Verwaltungsbehörde zur Genehmigung vorgelegt.

- Die Teiländerung des Flächennutzungsplanes „Freiflächen-Photovoltaik-Anlage Alsweiler“ wurde gem. § 6 Abs. 1 BauGB vom Ministerium für Inneres, Bauen und Sport genehmigt.

Az.: \_\_\_\_\_

Ministerium für Inneres, Bauen und Sport

Saarbrücken, den \_\_\_\_\_

- Die Erteilung der Genehmigung der Flächennutzungsplan-teiländerung durch das Ministerium für Inneres, Bauen und Sport vom \_\_\_\_\_ ist am \_\_\_\_\_ gem. § 6 Abs. 5 BauGB ortsüblich bekannt gemacht worden, mit dem Hinweis auf Ort und Zeit der Einsehbarkeit der Teiländerung des Flächennutzungsplans. Mit der Bekanntmachung ist die Teiländerung des Flächennutzungsplans „Freiflächen-Photovoltaik-Anlage Alsweiler“ wirksam.

Marpingen, den \_\_\_\_\_

Der Bürgermeister


## GESETZLICHE GRUNDLAGEN

Für die Verfahrensdurchführung und die Darstellungen der Teiländerung des Flächennutzungsplanes gelten u.a. folgende Gesetze und Verordnungen:

- Raumordnungsgesetz vom 22. Dezember 2008 (BGBl. I S. 2986), zuletzt geändert durch Artikel 2 Absatz 15 des Gesetzes vom 20. Juli 2017 (BGBl. I S. 2808).
- Baugesetzbuch in der Fassung der Bekanntmachung vom 3. November 2017 (BGBl. I S. 3634), unter Berücksichtigung der aktuell gültigen Änderungen.
- Baunutzungsverordnung in der Fassung der Bekanntmachung vom 21. November 2017 (BGBl. I S. 3786).
- Verordnung über die Ausarbeitung der Bauleitpläne und die Darstellung des Planinhalts (Planzeichenverordnung - PlanzV) vom 18. Dezember 1990 (BGBl. I S. 58), zuletzt geändert durch Artikel 3 des Gesetzes vom 04. Mai 2017 (BGBl. I S. 1057).
- Gesetz über Naturschutz und Landschaftspflege (Bundesnaturschutzgesetz – BNatSchG) vom 29. Juli 2009 (BGBl. I S. 2542), zuletzt geändert durch Artikel 1 des Gesetzes vom 15. September 2017 (BGBl. I S. 3434).

- Saarländisches Landesplanungsgesetz (SLPG), Gesetz vom 18. November 2010 (Amtsblatt des Saarlandes S. 2599).
- Gesetz zum Schutz der Natur und Heimat im Saarland - Saarländisches Naturschutzgesetz - (SNG) - vom 05. April 2006 (Amtsbl. 2006 S. 726), zuletzt geändert durch das Gesetz vom 13. Oktober 2015 (Amtsbl. I S. 790).
- § 12 des Kommunalselbstverwaltungsgesetzes (KSVG) des Saarlandes in der Fassung der Bekanntmachung vom 27. Juni 1997 (Amtsbl. S. 682), zuletzt geändert durch das Gesetz vom 17. Juni 2015 (Amtsbl. I S. 376).

## Freiflächen-Photovoltaik-Anlage Alsweiler Teiländerung des Flächennutzungsplans in der Gemeinde Marpingen, Ortsteil Alsweiler

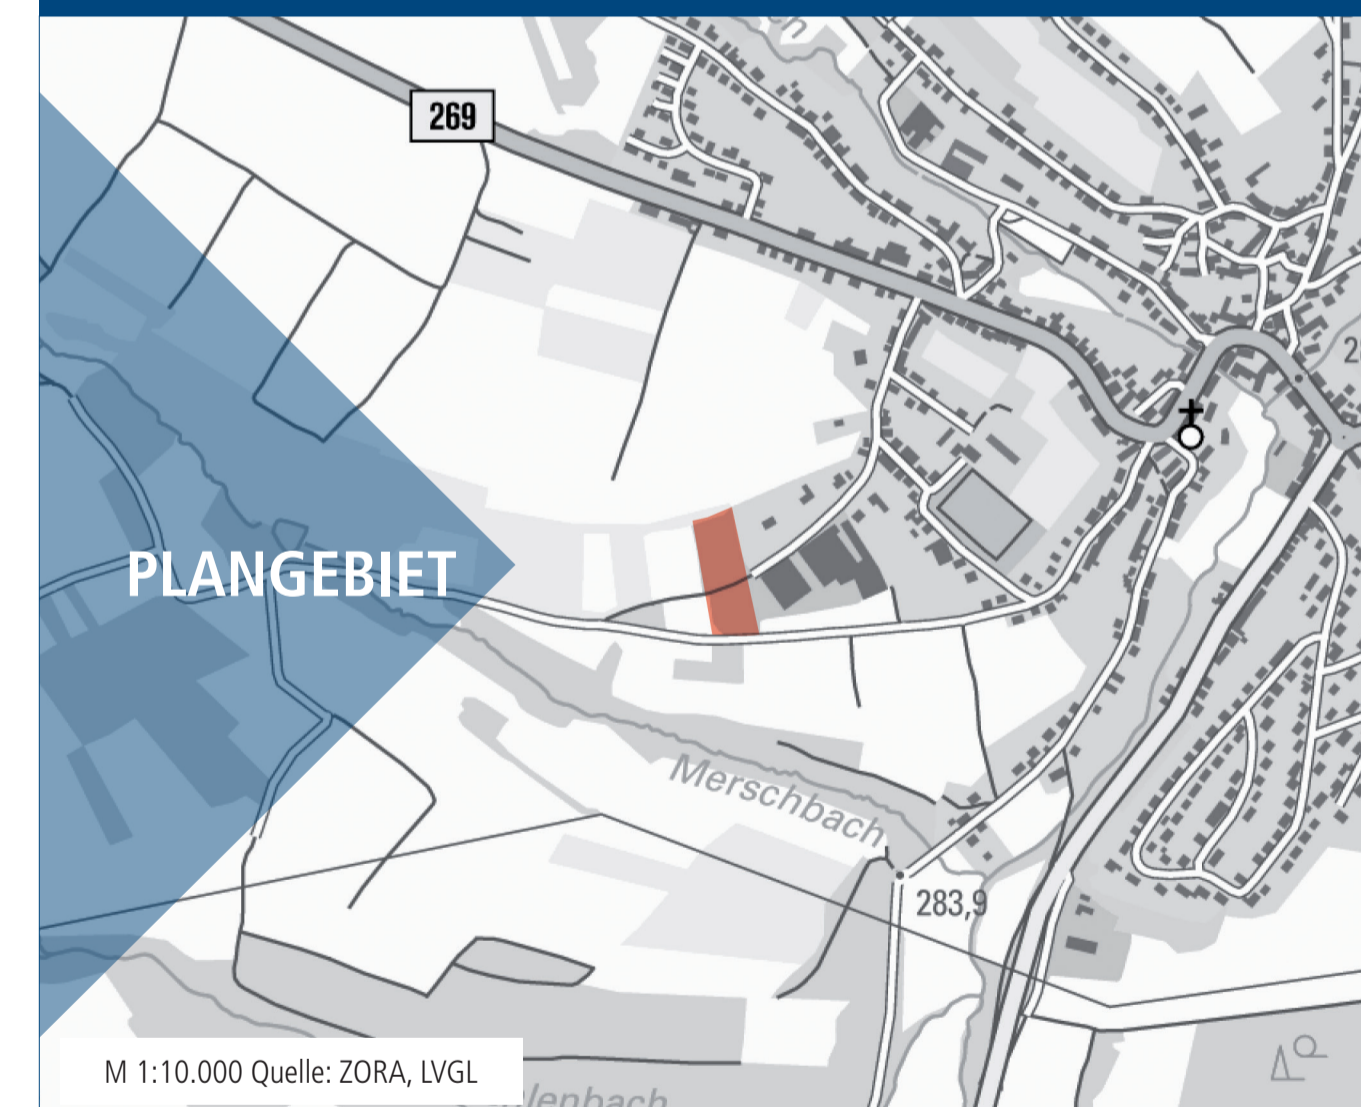

Bearbeitet im Auftrag der  
Kommunale Dienste Marpingen GmbH  
Urexweilerstraße 11  
66646 Marpingen

Stand der Planung: 27.03.2018  
**ENTWURF**

Maßstab 1:10.000 im Original  
Verkleinerung ohne Maßstab

0 100 500 1000

Gesellschaft für Städtebau und  
Kommunikation mbH

Kirchenstraße 12 · 66557 Illingen  
Tel: 0 68 25 - 4 04 10 70  
email: info@kernplan.de

Geschäftsführer:  
Dipl.-Ing. Hugo Kern  
Dipl.-Ing. Sarah End

**KERN  
PLAN**