

TEIL A: PLANZEICHNUNG



PLANZEICHENERLÄUTERUNG

	GELTUNGSBEREICH (§ 9 ABS. 7 BAUGB)				
	SONSTIGES SONDERGEBIET „PHOTOVOLTAIK“ (SO_{PV}) (§ 9 ABS. 1 NR. 1 BAUGB UND § 11 BAUNVO)				
Anlagenhöhe 4 m	HÖHE BAULICHER ANLAGEN, HIER: MAXIMALE HÖHE DER PHOTOVOLTAIKANLAGE (§ 9 ABS. 1 NR. 1 BAUGB UND § 18 BAUNVO)				
GRZ max. 0,5	GRUNDFLÄCHENZAHL (§ 9 ABS. 1 NR. 1 BAUGB UND § 19 BAUNVO)				
GR max. 180 qm	MAXIMAL VERSIEGELBARE GRUNDFLÄCHE IM GELTUNGSBEREICH (§ 9 ABS. 1 NR. 1 BAUGB UND § 19 BAUNVO)				
	BAUGRENZE (§ 9 ABS. 1 NR. 2 BAUGB U. § 23 ABS. 3 BAUNVO)				
	VERKEHRSFLÄCHE BESONDERER ZWECKBESTIMMUNG; HIER: FELDWIRTSCHAFTSWEG (§ 9 ABS. 1 NR. 11 BAUGB)				
	OBERRIDSICHE VERSORGUNGSLEITUNGEN; HIER: MITTELSPANNUNGSFREILEITUNG (§ 9 ABS. 1 NR. 13 BAUGB)				
	MASSNAHMEN ZUM SCHUTZ, ZUR PFLEGE UND ZUR ENTWICKLUNG VON BODEN, NATUR UND LANDSCHAFT (§ 9 ABS. 1 NR. 20 BAUGB)				
	VON BEBAUUNG FREIZUHALTENDE BZW. NUR EINGESCHRÄNKT NUTZBARE SCHUTZFLÄCHEN; SCHUTZSTREIFEN MITTELSPANNUNGSFREILEITUNG (§ 9 ABS. 1 NR. 24 BAUGB)				
<table border="1"><tr><td>Baugbiet</td><td>Anlagenhöhe</td></tr><tr><td>Grundflächenzahl</td><td>Grundfläche</td></tr></table>	Baugbiet	Anlagenhöhe	Grundflächenzahl	Grundfläche	ERLÄUTERUNG DER NUTZUNGSSCHABLONE
Baugbiet	Anlagenhöhe				
Grundflächenzahl	Grundfläche				

TEIL B: TEXTTEIL

FESTSETZUNGEN (GEM. § 9 BAUGB + BAUNVO)

- ART DER BAULICHEN NUTZUNG**
GEM. § 9 ABS. 1 NR. 1 BAUGB

SONSTIGES SONDERGEBIET „PHOTOVOLTAIK“
GEM. § 11 BAUNVO

Gebiet für die Errichtung einer Freiflächen-Photovoltaik-Anlage, siehe Plan.

zulässig sind:

1. Anlagen zur Erzeugung von Strom aus solarer Strahlungsenergie (Photovoltaikanlage).
2. Alle zum Betrieb der Photovoltaikanlage erforderlichen Anlagen, Funktionen, Bauteile, Zufahrten, Zuwegungen, Zäune, Wechselrichter, Transformatoren, Überwachungskameras.
3. Alle zur Entwässerung des Plangebietes notwendigen Infrastrukturen (z.B. Entwässerungsrinnen, -becken und -mulden) samt Zubehör.
- MASS DER BAULICHEN NUTZUNG**
GEM. § 9 ABS. 1 NR. 1 BAUGB I.V.M. §§ 16 - 21 A BAUNVO

2.1 **HÖHE BAULICHER ANLAGEN**
GEM. § 9 ABS. 1 NR. 1 I.V.M. § 18 BAUNVO

Die Photovoltaikmodule dürfen maximal 4 m über das heutige Gelände hinausragen. Kameramasten zur Überwachung des Geländes dürfen eine Höhe von max. 8 m aufweisen. Zäune sind bis zu einer Höhe von 3 m zulässig. Alle sonstigen Anlagen und Nebenanlagen (z.B. Wechselrichter und Trafogebäude) dürfen eine Höhe von 3,5 m nicht überschreiten.
- GRUNDFLÄCHENZAHL UND MAXIMAL VERSIEGELBARE GRUNDFLÄCHE**
GEM. § 9 ABS. 1 NR. 1 I.V.M. § 19 BAUNVO

Die Grundflächenzahl (GRZ) wird für die Modulfläche als projizierte überbaubare Fläche auf 0,5 festgesetzt. Die GRZ bezieht sich auf das gesamte Sonstige Sondergebiet.

Die maximal versiegelbare Grundfläche (tatsächliche Bodenversiegelung durch Rammposten der Untergetstelle, Wechselrichter, Transformatoren, Übergabestation, Zaunpfosten u.ä.) darf insgesamt maximal 180 qm betragen.
- ÜBERBAUBARE GRUNDSTÜCKSFÄCHE**
GEM. § 9 ABS. 1 NR. 2 BAUGB I.V.M. § 23 BAUNVO

Die überbaubare Grundstücksfläche wird im Plan mittels Baugrenze festgesetzt. Die PV-Modultische sind innerhalb der im Plan definierten Baugrenze zu errichten.

Innerhalb der überbaubaren Grundstücksfläche dürfen außerdem alle zum Betrieb der Photovoltaikanlage erforderlichen Anlagen, Funktionen, Bauteile, Zuwegungen und Einfriedungen errichtet werden. Des Weiteren dürfen innerhalb der überbaubaren Grundstücksfläche alle zur Entwässerung des Plangebietes notwendigen Entwässerungsbecken, -gräben und -mulden samt Zubehör ausgebaut werden. Zuwegungen, Einfriedungen, Wechselrichter und Kameramasten dürfen auch außerhalb der überbaubaren Grundstücksfläche errichtet werden.
- VERKEHRSFLÄCHE BESONDERER ZWECKBESTIMMUNG; HIER: FELDWIRTSCHAFTSWEG**
GEM. § 9 ABS. 1 NR. 11 BAUGB

Siehe Plan.

Der bestehende Feldwirtschaftsweg innerhalb des Geltungsbereiches ist unverändert zu erhalten.
- OBERRIDSICHE VERSORGUNGSLEITUNGEN; HIER: MITTELSPANNUNGSFREILEITUNG**
GEM. § 9 ABS. 1 NR. 13 BAUGB

Siehe Plan.
- MASSNAHMEN ZUM SCHUTZ, ZUR PFLEGE UND ZUR ENTWICKLUNG VON BODEN, NATUR UND LANDSCHAFT**
GEM. § 9 ABS. 1 NR. 20 BAUGB

A1: Innerhalb des sonstigen Sondergebietes „Photovoltaik“ ist auf den nicht versiegelten Flächen flächendeckend extensives Grünland zu entwickeln. Dies geschieht nach entsprechender Bodenvorbereitung durch Ansaat mit Regiosaartgut. Die Flächen sind regelmäßig ein bis maximal dreimal pro Jahr zu mähen (inkl. Abtransport des Mahdgutes). Auf die Verwendung von Düngemitteln aller Art und Herbiziden ist zu verzichten. Diese extensive Grünlandnutzung ist für den kompletten Zeitraum der Nutzung des Gebietes als Solarpark durchzuführen.

Innerhalb des 10 m breiten, beidseits entlang der Mittelspannungsfreileitung liegenden und entsprechend gekennzeichneten Schutzstreifens sind Bauvorhaben nur in Abstimmung mit dem Versorgungsträger zulässig.

Die Flächen sind regelmäßig ein bis maximal dreimal pro Jahr zu mähen (inkl. Abtransport des Mahdgutes). Auf die Verwendung von Düngemitteln aller Art und Herbiziden ist zu verzichten. Diese extensive Grünlandnutzung ist für den kompletten Zeitraum der Nutzung des Gebietes als Solarpark durchzuführen.

Die deckungsgleich mit dem Schutzstreifen liegende Fläche ist zu Wartungs- und Instandhaltungszwecken mit Leitungsrechten zugunsten des Versorgungsträgers zu belasten.
- RÜCKBAUVERPFLICHTUNG UND FOLGENUTZUNG**
GEM. § 9 ABS. 2 BAUGB

Die festgesetzten Nutzungen sind nur so lange zulässig, wie die Photovoltaikanlage betrieben wird. Nach Betriebsende ist diese innerhalb von zwei Jahren einschließlich aller Nebeneinrichtungen und Fundamente zurückzubauen. Als Folgenutzung wird eine Fläche für die Landwirtschaft festgesetzt.
- GRENZE DES RÄUMLICHEN GELTUNGSBEREICHES**
GEM. § 9 ABS. 7 BAUGB

Siehe Plan.

FESTSETZUNGEN AUFGRUND LANDESRECHTLICHER VORSCHRIFTEN (§ 9 ABS. 4 BAUGB I.V.M. LBO)

Örtliche Bauvorschriften (§ 9 Abs. 4 BauGB i.V.m. § 85 Abs. 4 LBO)

Die Photovoltaikanlage ist einzufrieden. Einfriedungen sind bis zu einer Höhe von 3 Meter zulässig. Die Zaunanlage um die Photovoltaikanlage sollte so gestaltet werden, dass sie für Klein- und Mittelsläuger durchlässig ist. Auf Sockelmauern sollte aus Gründen der Durchlässigkeit grundsätzlich verzichtet werden. Die Zaununterkante sollte etwa 20 cm über der Geländeoberfläche liegen. Um die negativen Auswirkungen der Zaunanlage auf das Landschaftsbild möglichst zu minimieren, sollte die Zaunanlage in gedeckten grünen Farbtönen (z.B. RAL 6002, RAL 6005 oder RAL 6009) gehalten werden.

HINWEISE


- Nach § 39 Abs. 5 Punkt 2 BNatSchG ist es verboten, Bäume, die außerhalb des Waldes und von Kurzumtriebsplantagen oder gärtnerisch genutzten Grundflächen stehen, Hecken, lebende Zäune, Gebüsche und andere Gehölze in der Zeit vom 1. März bis zum 30. September abzuschneiden, zu roden oder auf den Stock zu setzen.
- Baudenkmäler und Bodendenkmäler sind nach heutigem Kenntnisstand von der Planung nicht betroffen. Auf die Anzeigepflicht und das befristete Verbot bei Bodenfunden gem. § 12 SdSchG wird hingewiesen.
- Sind im Plangebiet Altlasten oder altlastenverdächtige Flächen bekannt oder ergeben sich bei späteren Bauvorhaben Anhaltspunkte über schädliche Bodenveränderungen, besteht gemäß § 2 Abs. 1 Saarländisches Bodenschutzgesetz (SbodSchG) die Verpflichtung, die untere Bodenschutzbehörde des Landesamtes für Umwelt- und Arbeitsschutz zu informieren.
- Im Plangebiet sind keine konkreten Hinweise auf mögliche Kampfmittel zu erkennen. Sollten wider Erwartung Kampfmittel gefunden werden (Zufallsfunde), so ist über die zuständige Polizeienstelle der Kampfmittelbeseitigungsdienst unverzüglich zu verständigen.
- Beim Einsatz von Transformatoren, sind die einschlägigen Regelungen der Verordnung über Anlagen zum Umgang mit wassergefährdenden Stoffen (AwSV) in der jeweils aktuellen Fassung zu beachten.

GESETZLICHE GRUNDLAGEN

- Für die Verfahrensdurchführung und die Festsetzungen des Bebauungsplanes gelten u.a. folgende Gesetze und Verordnungen:
- Baugesetzbuch in der Fassung der Bekanntmachung vom 03. November 2017 (BGBl. I S. 3634), unter Berücksichtigung der aktuell gültigen Änderungen.
 - Baunutzungsverordnung in der Fassung der Bekanntmachung vom 21. November 2017 (BGBl. I S. 3786).
 - Verordnung über die Ausarbeitung der Bauleitpläne und die Darstellung des Planinhalts (Planzeichenverordnung - PlanzV) vom 18. Dezember 1990 (BGBl. I S. 58), zuletzt geändert durch Artikel 3 des Gesetzes vom 04. Mai 2017 (BGBl. I S. 1057).
 - Gesetz über Naturschutz und Landschaftspflege (Bundesnaturschutzgesetz – BNatSchG) vom 29. Juli 2009 (BGBl. I S. 2542), zuletzt geändert durch Artikel 1 des Gesetzes vom 15. September 2017 (BGBl. I S. 3434).
 - Erneuerbare-Energien-Gesetz vom 21. Juli 2014 (BGBl. I S. 1066), zuletzt geändert durch Artikel 1 des Gesetzes vom 17. Juli 2017 (BGBl. I S. 2532).
 - Bundes-Bodenschutzgesetz vom 17. März 1998 (BGBl. I S. 502), zuletzt geändert durch Artikel 3 Absatz 3 des Gesetzes vom 27. September 2017 (BGBl. I S. 3465).
 - Gesetz zur Ordnung des Wasserhaushalts (Wasserhaushaltsgesetz - WHG) vom 31. Juli 2009 (BGBl. I S. 2585), zuletzt durch Artikel 1 des Gesetzes vom 18. Juli 2017 (BGBl. I S. 2771)
 - Gesetz über die Umweltverträglichkeitsprüfung (UVPG) in der Fassung der Bekanntmachung vom 24. Februar 2010 (BGBl. I S. 94), zuletzt geändert durch Artikel 2 des Gesetzes vom 8. September 2017 (BGBl. I S. 3370).
 - Bundes-Immissionsschutzgesetz (BImSchG) in der Fassung der Bekanntmachung vom 17. Mai 2013 (BGBl. I S. 1274), das zuletzt geändert durch Artikel 3 des Gesetzes vom 18. Juli 2017 (BGBl. I S. 2771).
 - § 12 des Kommunalselfverwaltungssetzes (KSVG) des Saarlandes in der Fassung der Bekanntmachung vom 27. Juni 1997 (Amtsbl. S. 682), zuletzt geändert durch das Gesetz vom 15. Juni 2016 (Amtsbl. I S. 840).
 - Saarländische Landesbauordnung (LBO) (Art. 1 des Gesetzes Nr. 1544) vom 18. Februar 2004, zuletzt
- geändert durch das Gesetz vom 13. Juli 2016 (Amtsbl. I S. 714, 2017 I S. 280).
- Gesetz zum Schutz der Natur und Heimat im Saarland - Saarländisches Naturschutzgesetz - (SNG) - vom 05. April 2006 (Amtsbl. 2006 S. 726), zuletzt geändert durch das Gesetz vom 13. Oktober 2015 (Amtsbl. I S. 790).
 - Saarländisches Wassergesetz (SWG) vom 28. Juni 1960 in der Fassung der Bekanntmachung vom 30. Juli 2004 (Amtsbl. S. 1994), zuletzt geändert durch das Gesetz vom 03. Dezember 2013 (Amtsbl. I S. 2014 S. 2).
 - Saarländisches Denkmalrechtsgesetz (SdschG) (Art. 1 des Gesetzes Nr. 1554 zur Neuordnung des saarländischen Denkmalrechts) vom 19. Mai 2004 (Amtsbl. S. 1498), zuletzt geändert durch das Gesetz vom 13. Oktober 2015 (Amtsblatt I S. 790).
 - Saarländisches Wassergesetz (SWG) vom 28. Juni 1960 in der Fassung der Bekanntmachung vom 30. Juli 2004 (Amtsbl. S. 1994), zuletzt geändert durch das Gesetz vom 03. Dezember 2013 (Amtsbl. I S. 2014 S. 2).
 - Saarländisches Gesetz zur Ausführung des Bundes-Bodenschutzgesetzes (Saarländisches Bodenschutzgesetz - SbodSchG) vom 20. März 2002 (Amtsbl. 2002 S. 990), zuletzt geändert durch das Gesetz vom 21. November 2007 (Amtsbl. S. 2393).
 - Gesetz über die Umweltverträglichkeitsprüfung im Saarland (SaarlUVPG) vom 30. Oktober 2002 (Amtsbl. 2002 S. 2494), zuletzt geändert durch das Gesetz vom 13. Oktober 2015 (Amtsbl. I S. 790).

VERFAHRENSVERMERKE

- Der Gemeinderat der Gemeinde Marpingen hat am ____2018 die Einleitung des Verfahrens zur Aufstellung des Bebauungsplanes „Freiflächen-Photovoltaik-Anlage Alswweiler“ beschlossen (§ 2 Abs. 1 BauGB).
 - Der Beschluss, diesen Bebauungsplan aufzustellen, wurde am ____2018 ortsüblich bekanntgemacht (§ 2 Abs. 1 BauGB).
 - Es wird beantragt, dass die im räumlichen Geltungsbereich des Bebauungsplanes gelegenen Flurstücke hinsichtlich ihrer Grenzen und Bezeichnungen mit dem Liegenschaftskataster übereinstimmen.
 - Die Öffentlichkeit wurde im Rahmen einer Unterrichtung in der Zeit vom ____2018 bis einschließlich ____2018 frühzeitig beteiligt (§ 3 Abs. 1 BauGB).
 - Die Behörden und sonstigen Träger öffentlicher Belange sowie die Nachbargemeinden, deren Aufgabenbereich von der Planung berührt werden kann, wurden mit Schreiben vom ____2018 frühzeitig beteiligt und von der Planung unterrichtet und um Äußerung auch im Hinblick auf den erforderlichen Umfang und Detaillierungsgrad der Umweltprüfung nach § 2 Abs. 4 BauGB (Scoping) aufgefordert (§ 4 Abs. 1 BauGB). Ihnen wurde eine Frist bis zum ____2018 zur Stellungnahme eingeräumt.
 - Der Gemeinderat der Gemeinde Marpingen hat in seiner Sitzung am ____2018 den Entwurf gebilligt und die öffentliche Auslegung des Bebauungsplanes „Freiflächen-Photovoltaik-Anlage Alswweiler“ zur Begründung, hat in der Zeit vom ____2018 bis einschließlich ____2018 öffentlich ausgelegt (§ 3 Abs. 2 BauGB).
 - Der Entwurf des Bebauungsplanes, bestehend aus der Planzeichnung (Teil A) und dem Textteil (Teil B) sowie der Begründung, in Kraft (§ 10 Abs. 3 BauGB).
 - Die Behörden und sonstigen Träger öffentlicher Belange sowie die Nachbargemeinden wurden mit Schreiben vom ____2018 von der Auslegung benachrichtigt (§ 3 Abs. 2 BauGB und § 4 Abs. 2 BauGB und § 2 Abs. 2 BauGB). Ihnen wurde eine Frist bis zum ____2018 zur Stellungnahme eingeräumt.
 - Der Satzungsbeschluss wurde am ____2018 ortsüblich bekannt gemacht (§ 10 Abs. 3 BauGB). In dieser Bekanntmachung ist auf die Möglichkeit der Einsichtnahme, die Voraussetzungen für die Geltendmachung der Verletzung von Vorschriften sowie auf die Rechtsfolgen der §§ 214, 215 BauGB, ferner auf Fälligkeit und Erlöschen der Schadensansprüche gem. § 44 Abs. 3 Satz 1 und 2 sowie Abs. 4 BauGB und § 44 Abs. 5 BauGB und auf die Rechtsfolgen des § 12 Abs. 6 KSVG hingewiesen worden.
 - Mit dieser Bekanntmachung tritt der Bebauungsplan „Freiflächen-Photovoltaik-Anlage Alswweiler“, bestehend aus der Planzeichnung (Teil A) und dem Textteil (Teil B) sowie der Begründung, in Kraft (§ 10 Abs. 3 BauGB).
- Marpingen, den ____
- Der Bürgermeister
- Marpingen, den ____
- Der Bürgermeister

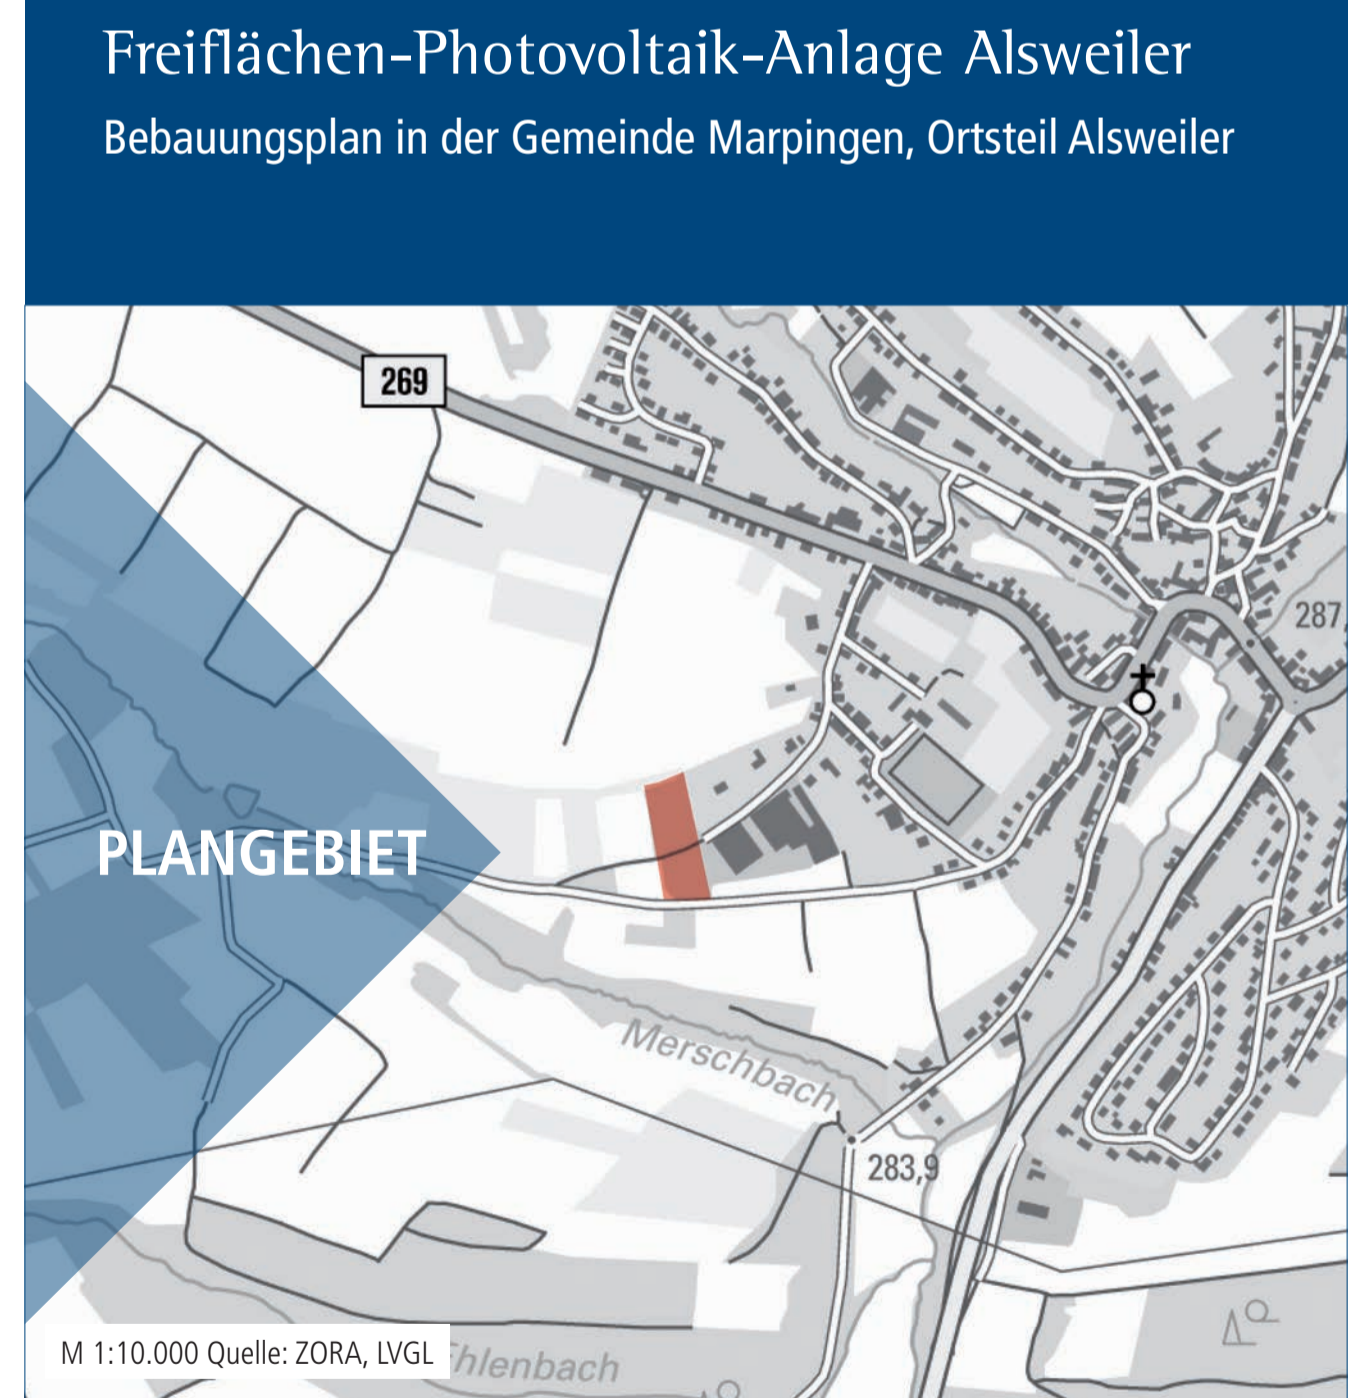

Bearbeitet im Auftrag der Kommunale Dienste Marpingen GmbH Urexweilerstraße 11 66646 Marpingen

Gesellschaft für Städtebau und Kommunikation mbH
Kirchenstraße 12 · 66557 Illingen
Tel: 0 68 25 - 4 04 10 70
email: info@kemplan.de

Stand der Planung: 23.05.2018
ENTWURF

Geschäftsführer:
Dipl.-Ing. Hugo Kern
Dipl.-Ing. Sarah End

Maßstab 1:1000 im Original
Verkleinerung ohne Maßstab

0 10 50 100

KERN PLAN