




Legende




Geltungsbereich Gestaltungssatzung
und Werbeanlagensatzung

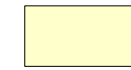

Sanierungsgebietes "Ortskern Alsweiler"



Erweiterungsbereich Tholeyer Straße
(hier gilt nur § 12 der Gestaltungs- und
Werbeanlagensatzung)

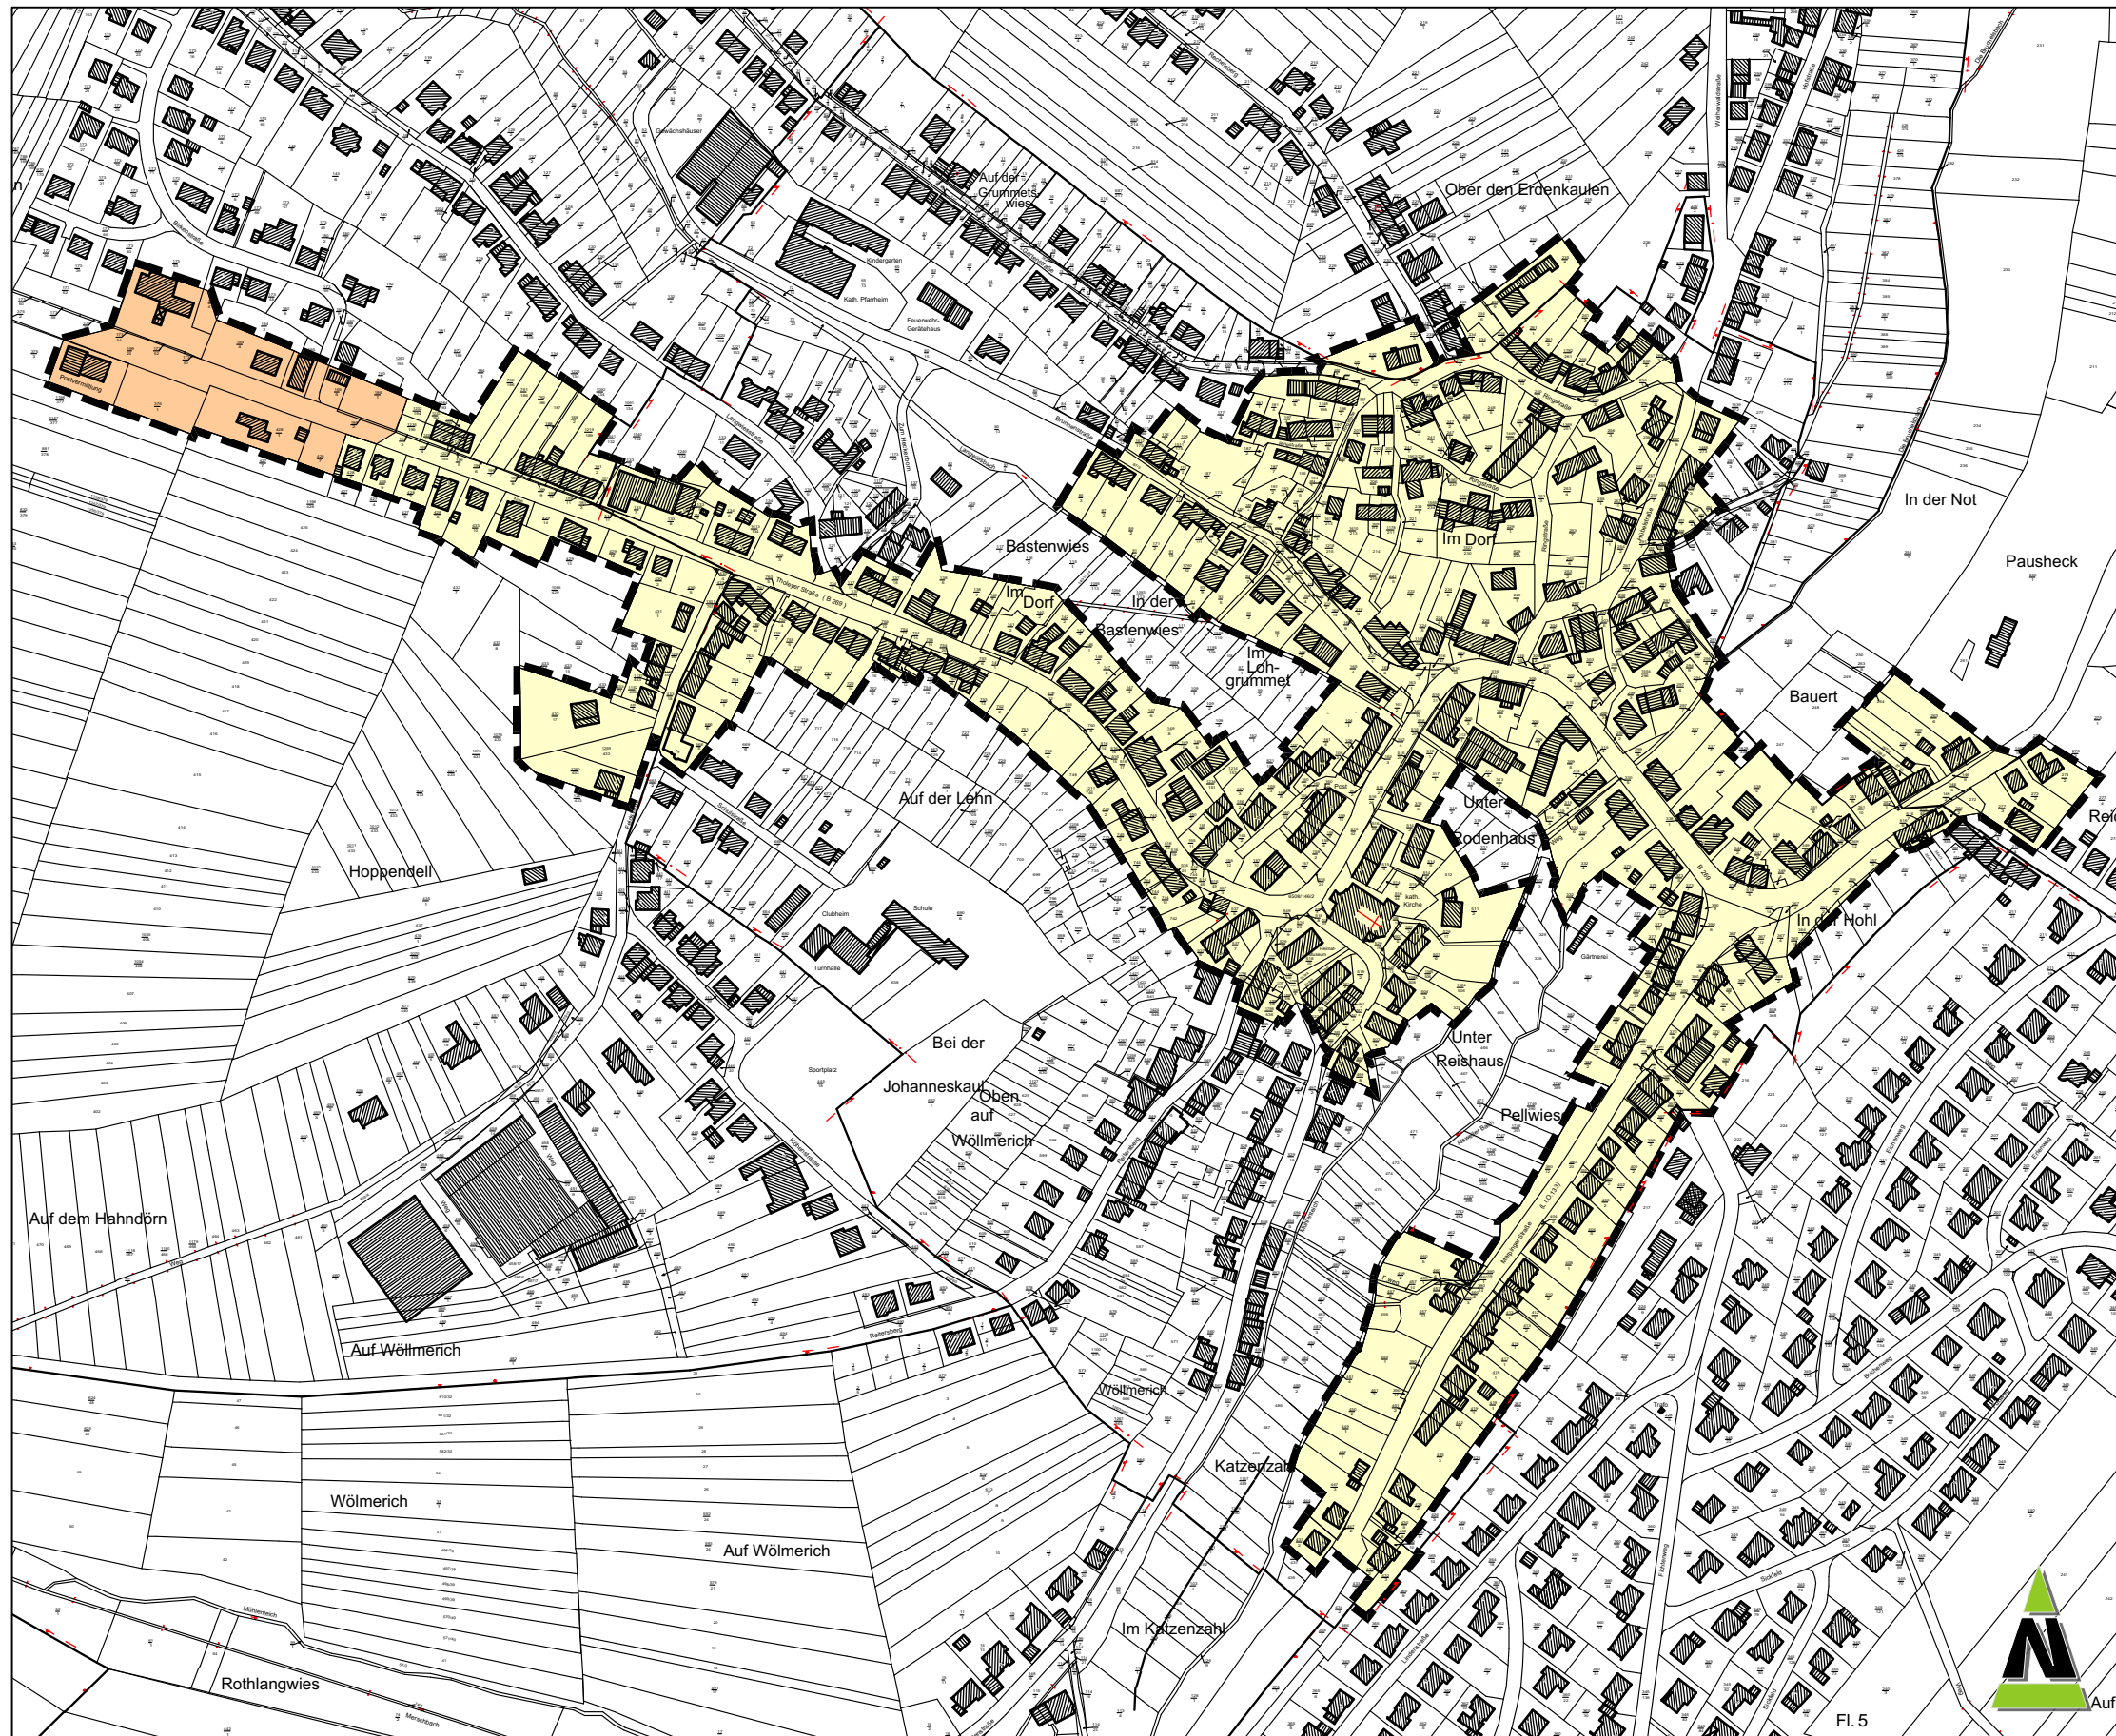

Fl. 5