


# VERKEHRSZEICHENPLAN

Nummer: Marpingen\_10 | Erstellungsdatum: 09.10.2025

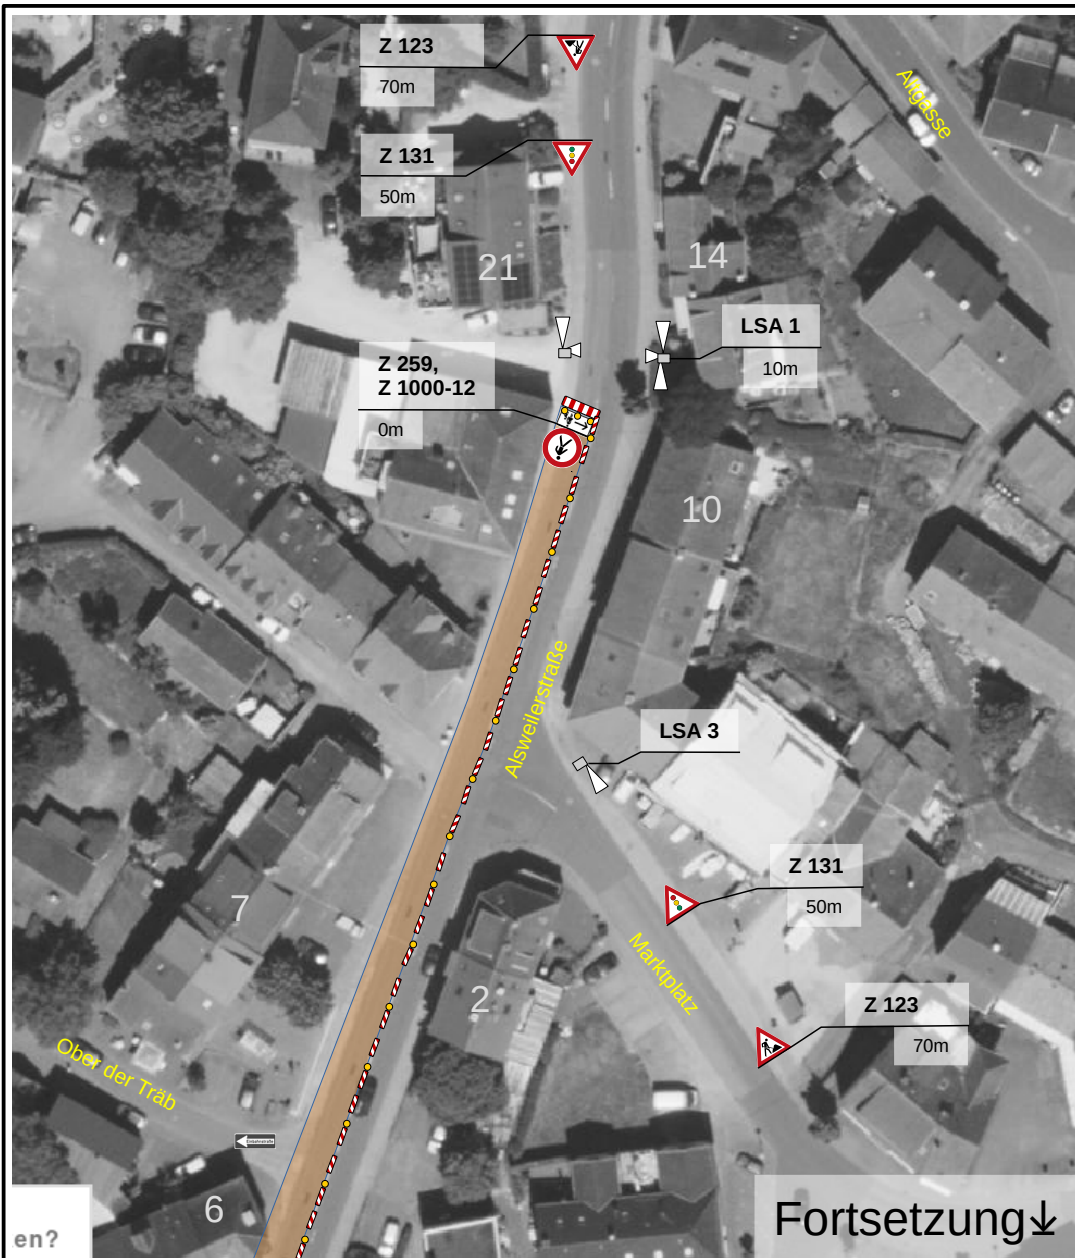

## Bemerkung:

Die tatsächliche Position der Verkehrsschilder hängt von den örtlichen Gegebenheiten ab.

Korrekte Anzahl der Leitbaken hängt von den örtlichen Gegebenheiten ab.

Baufeld wechselseitig.

## Legende:

 Z 123  Z 131

 Z 259

 Z 250

 Z 1000-22

 Z 1000-12

 Z 220-20

 Z 220-10

 Lichtsignalgeber:  
Kfz, Fußgänger,  
Fangsignal

 Leitbake  
beleuchtet

 Leitbake  
umbeleuchtet

Ohne Maßstab

## Veranstaltung/Maßnahme

Ausbau Glasfasernetz

## Ort:

Alswilerstr 21 bis  
Urexweilerstr 2  
66646 Marpingen

## BEGINN:

## ENDE:


## Auftragsteller\*in

Innovia Glasfaser GmbH  
Am Neuenkircher Weg 2  
66459 Kirkel  
Tel.: -  
Mail: -

Straßenverkehrsrechtlich geprüft und  
angeordnet durch:

# VERKEHRSZEICHENPLAN

Nummer: Marpingen\_10 | Erstellungsdatum: 09.10.2025

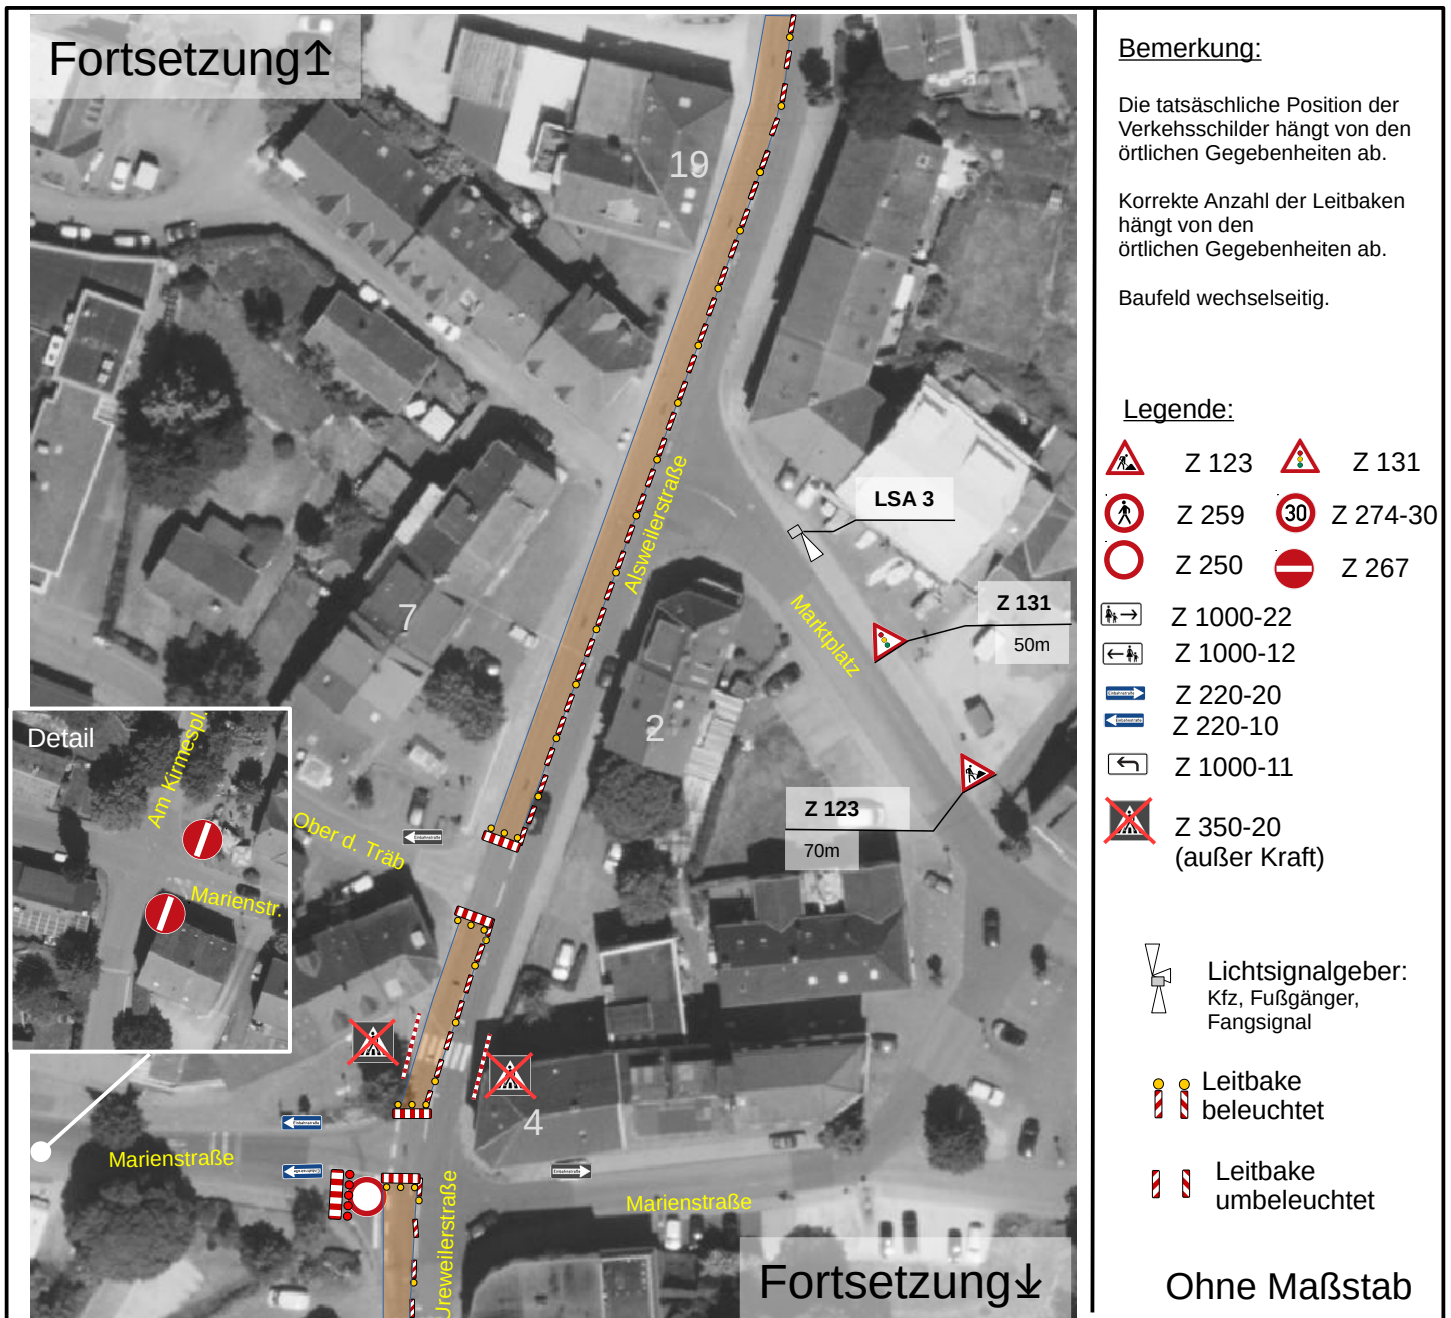

## Veranstaltung/Maßnahme

Ausbau Glasfasernetz

## Ort:

Alsweilerstr 21 bis  
Urexweilerstr 2  
66646 Marpingen

## BEGINN:

## ENDE:


## Auftragsteller\*in

Innovia Glasfaser GmbH  
Am Neuenkircher Weg 2  
66459 Kirkel  
Tel.: -  
Mail: -

Straßenverkehrsrechtlich geprüft und  
angeordnet durch:

# VERKEHRSZEICHENPLAN

Nummer: Marpingen\_10 | Erstellungsdatum: 09.10.2025

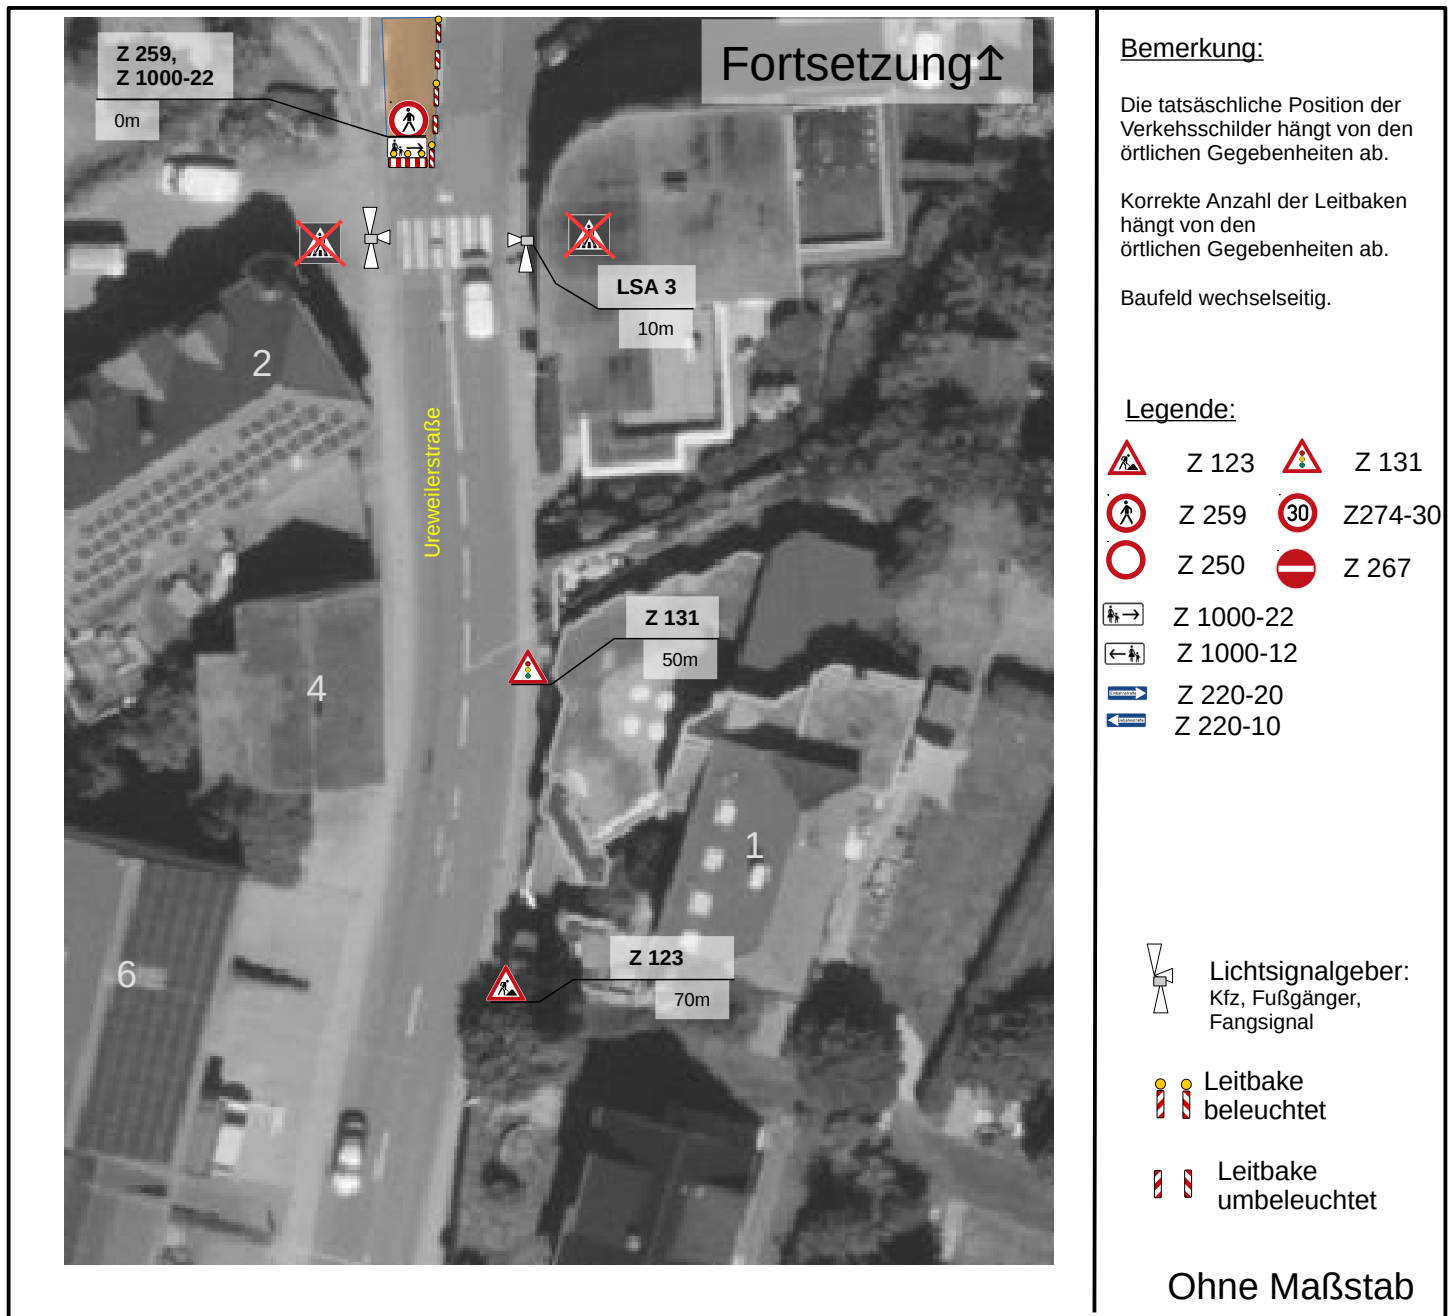

## Veranstaltung/Maßnahme

Ausbau Glasfasernetz

## Ort:

Alsweilerstr 21 bis  
Urexweilerstr 2  
66646 Marpingen

## BEGINN:

## ENDE:

## Auftragsteller\*in

Innovia Glasfaser GmbH  
Am Neuenkircher Weg 2  
66459 Kirkel  
Tel.: -  
Mail: -

Straßenverkehrsrechtlich geprüft und  
angeordnet durch: