





Bauabschnitt	▲	str-id	von-str/bei einmündung	von haus-nr	bis str	bis haus-nr	notiz
1	L133		Alsweilestr./Zum Rudert		Alsweilestr.	Ortsausgang Nord, Anwesen 127/1	NULL
2	L133		Alsweilestr.	95	Alsweilestr./Zum Rudert	95	Verkehrssicherer
3	L133		Alsweilestr.	91	Alsweilestr.	95	NULL
4	L133		Alsweilestr.	87	Alsweilestr.	91	NULL
5	L133		Alsweilestr.	71 (Aral Tankstelle)	Alsweilestr.	87	NULL
6	L133		Alsweilestr.	59	Alsweilestr.	71 (Aral Tankstelle)	NULL
7	L133		Alsweilestr.	39	Alsweilestr.	59	NULL
8	L133		Alsweilestr.	27	Alsweilestr.	39	Verkehrssicherer
9	L133		Alsweilestr.	21	Alsweilestr.	27	Verkehrssicherer

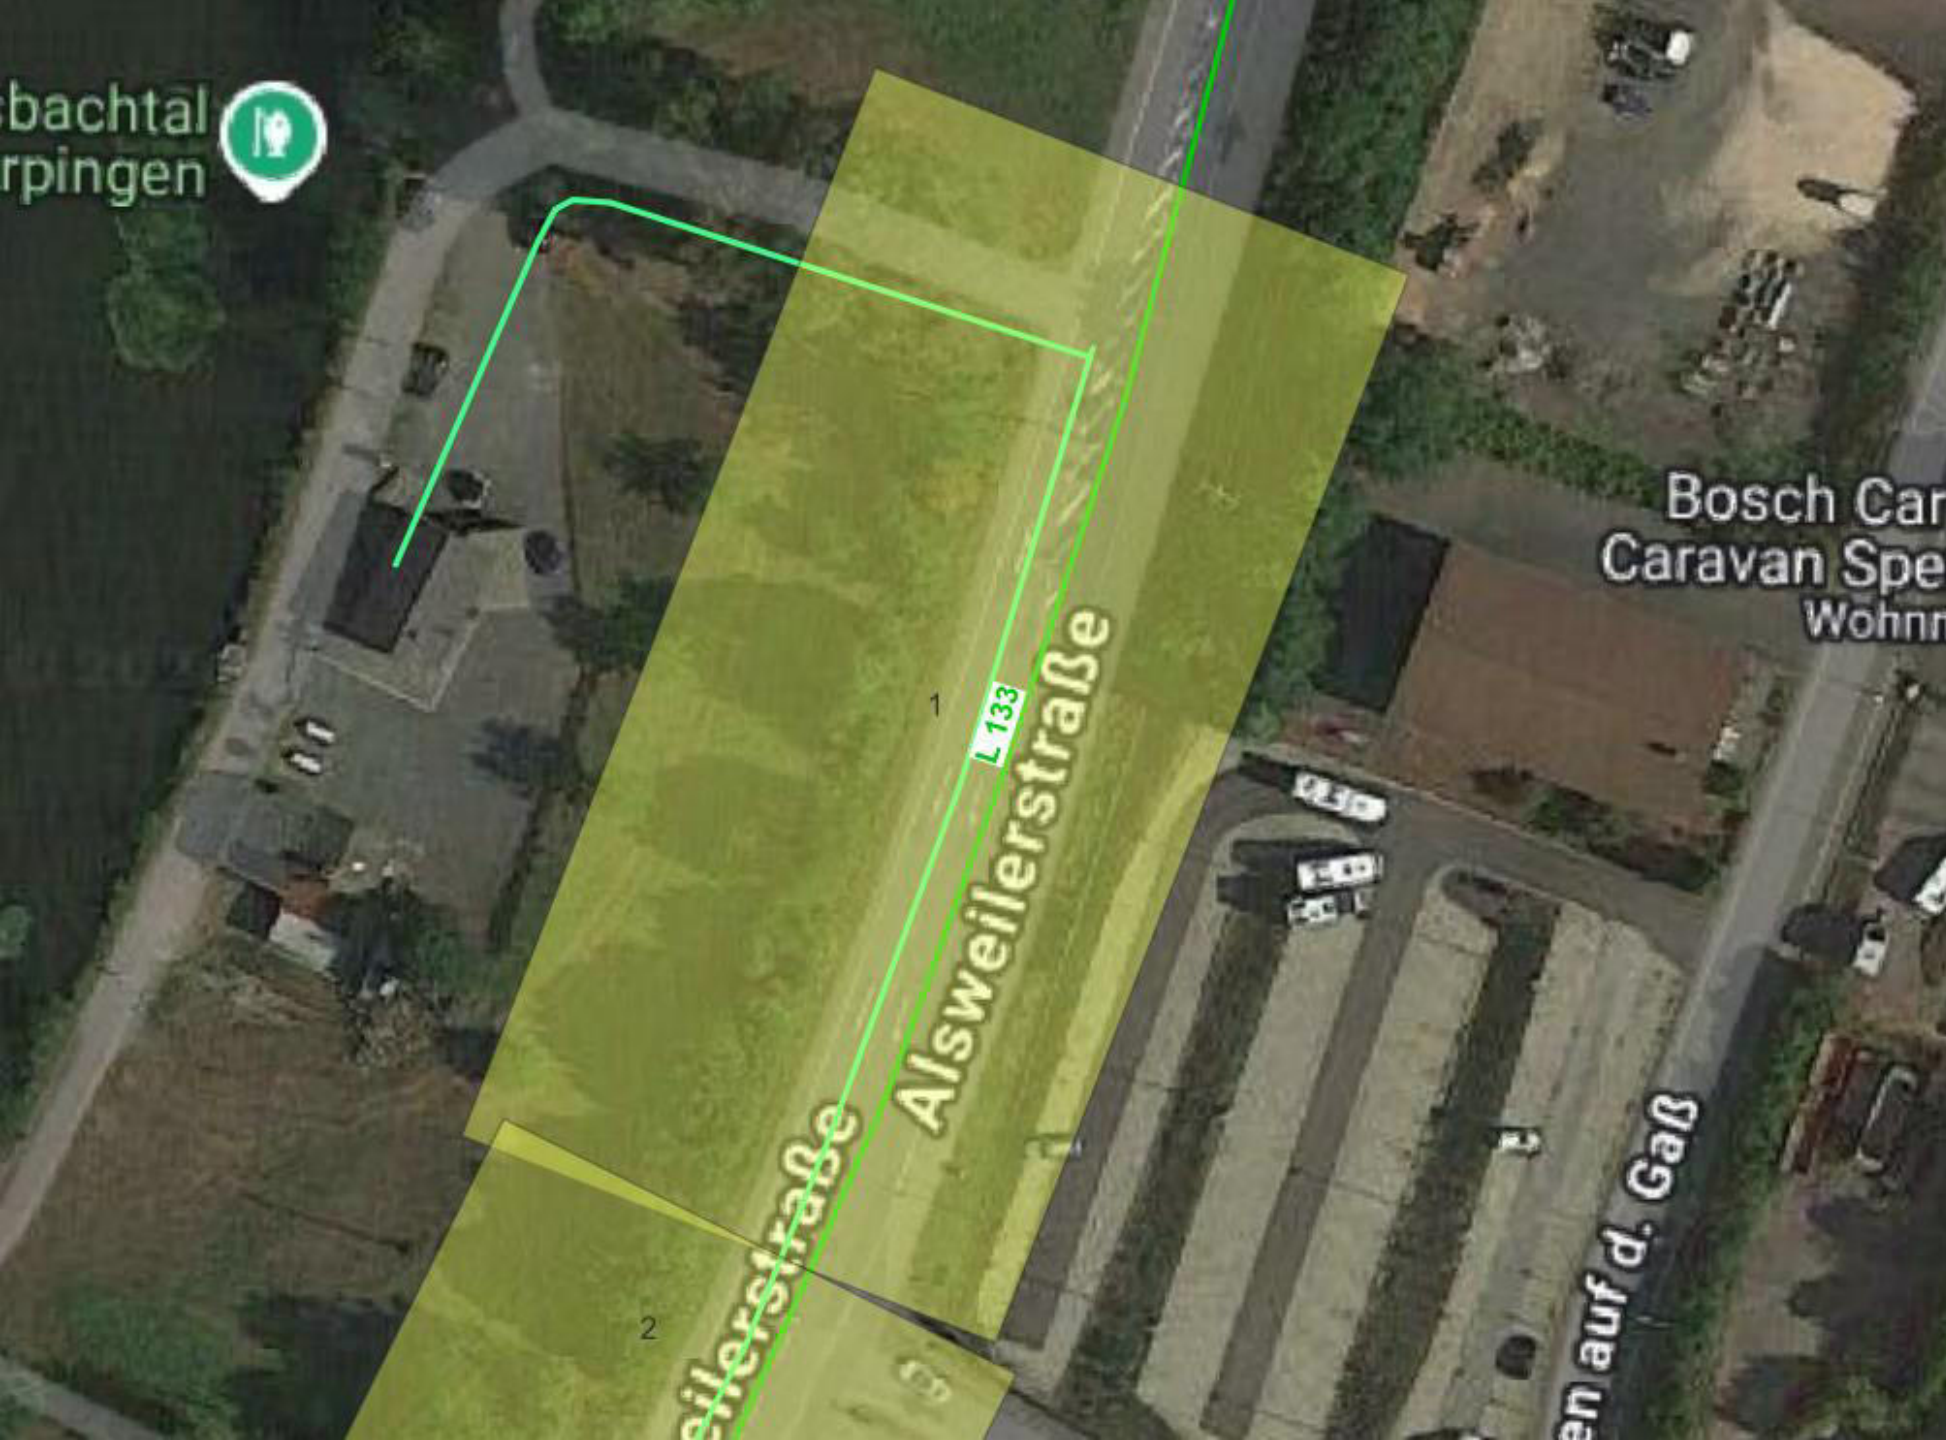

Lageplan Bauabschnitt 1

Regelplan B II / 9
geändert i.V.m. BI/5
(Als Anlage der Antragsmail
beigefügt)

Länge in Metern: 100

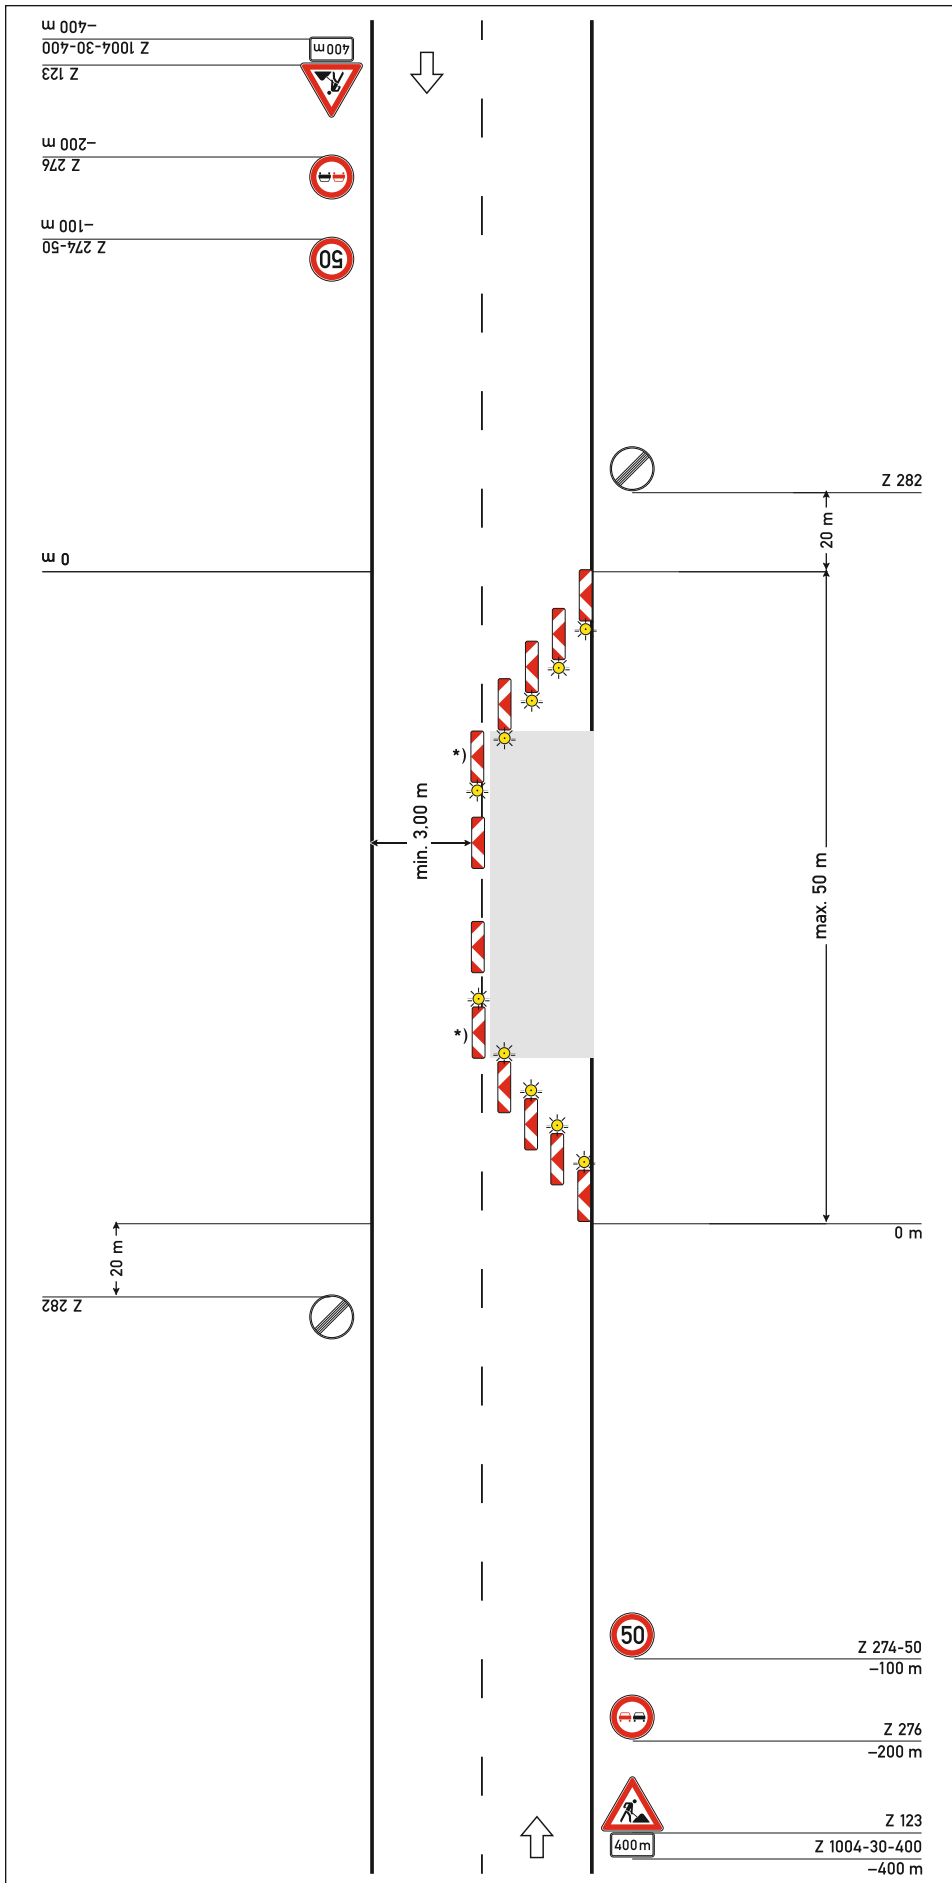

Bauabschnitt 1

Regelplan C I/4

Fahrbahn halbseitig gesperrt

Verkehrsregelung durch Verkehrszeichen

Querabspernung

durch doppelseitige Leitbaken (min. 3)
Verziehungsmaß ca. 1:3
Abstand quer max. 0,6 m
doppelseitige gelbe Warnleuchte auf jeder Leitbake

Längsabspernung

durch doppelseitige Leitbaken
Abstand max. 12 m

Querabspernung


durch einseitige Leitbaken (min. 3)
Verziehungsmaß ca. 1:3
Abstand quer max. 0,6 m
Einseitige gelbe Warnleuchte auf jeder Leitbake

*) doppelseitige Leitbake und Warnleuchte


Lageplan Bauabschnitt 2

Ergänzender
Verkehrszeichenplan zu
Regelplan **B II /9**
**geändert i.V.m. BI/5 &
C I/5**

Nummerierung bezieht sich
auf die Legende des VZ-
Planes Bauabschnitt 2

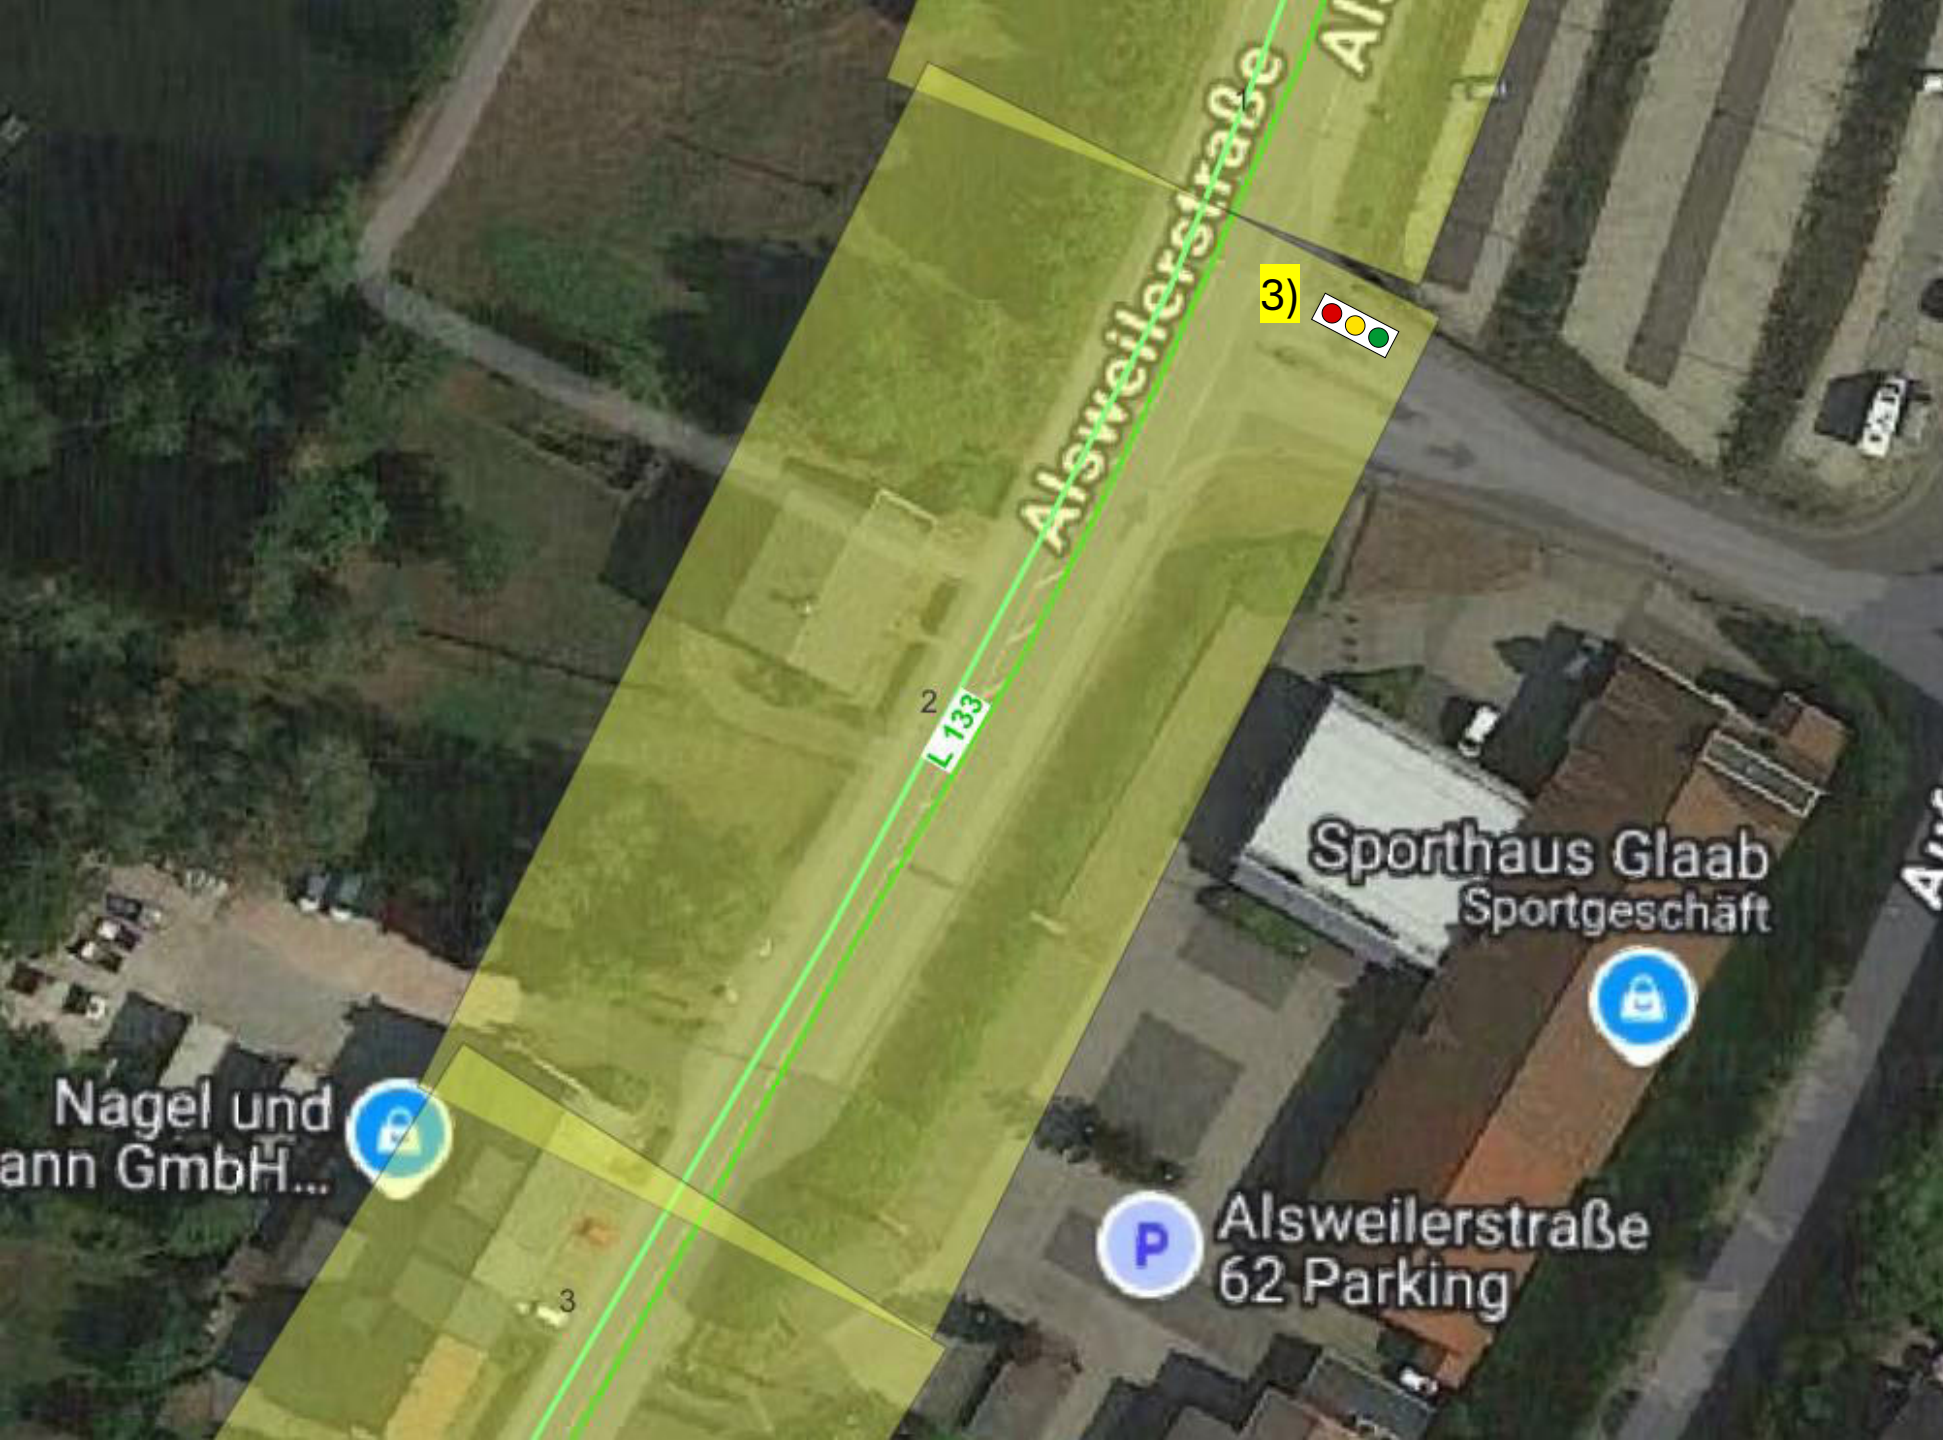

Länge in Metern: 100

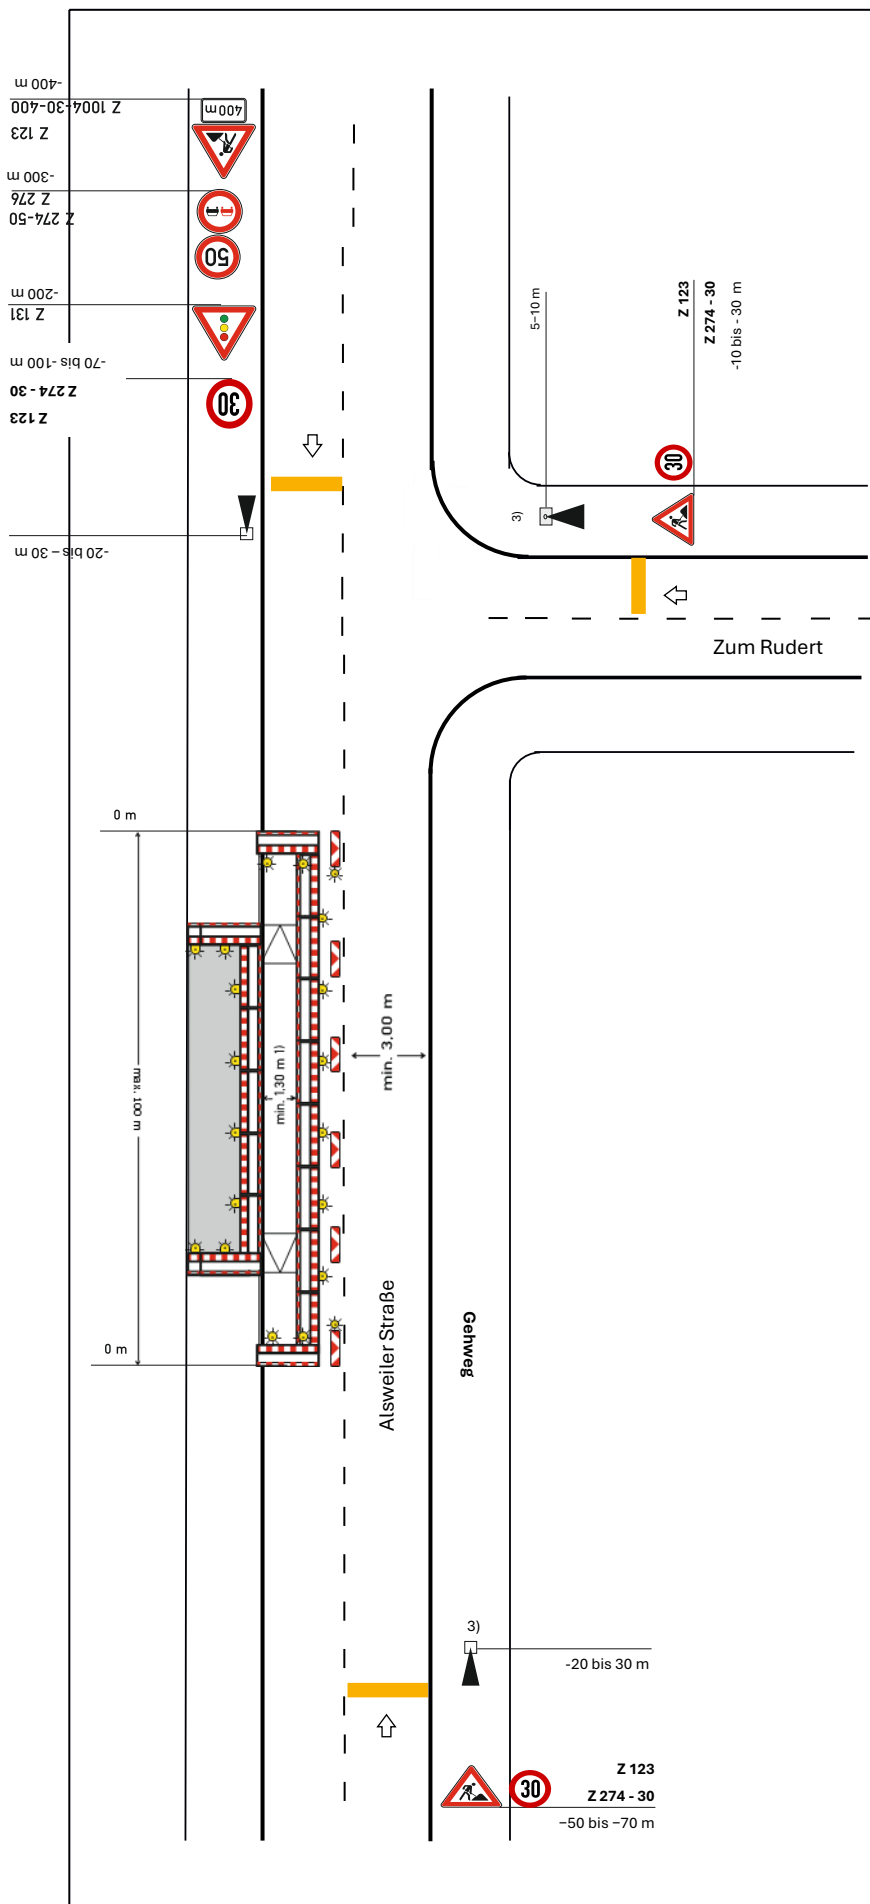

Bauabschnitt 2

Verkehrszeichenplan (Regelplan B II / 9 geändert i.V.m.BI/5 & C I/5)

halbseitige Sperrung
der Fahrbahn mit Fußgänger-
notweg, 3-Phasen LZA

L 133 Ab Ortseingangsschild bis Alsweiler Straße 95

Querabsperzung zur Fahrbahn
durch Absperrschrankengitter mit
mindestens 2 gelben
doppelseitigen Warnleuchten und
doppelseitige Leitbake mit
doppelseitiger gelber Warnleuchte;
bei Einbahnstraßen oder
Richtungsfahrbahnen **):
einseitige Leitbake mit einseitiger
gelber Warnleuchte

Längsabsperzung zur Fahrbahn
durch doppelseitige Leitbaken
Abstand max. 9 m; bei
Einbahnstraßen oder
Richtungsfahrbahnen **):
einseitige Leitbaken

Querabsperzung zum Gehweg
durch Absperrschrankengitter

Längsabsperzung zum Gehweg
durch Absperrschrankengitter
Warnleuchten gemäß Teil B,
Abschnitt 2.4.3 Absatz 2

Teil B, Abschnitt 2.2.5 Absatz 3 ist
zu beachten


- 1) andere Breiten siehe Teil B,
Abschnitt 2.4.2 2)
- 2) [] zusätzlich
Absperrschrankengitter am
Gehweg gegenüber
[] erforderliche Länge und Lage
gemäß beigelegtem Lageplan
geprüft und angeordnet
- 3) [] Signalzeitenplan
[] Signallageplan
[] Phasenfolgeplan
- 4) Außerhalb eines
geschwindigkeits- reduzierten
Bereiches – Z 121 bei 30 – 50 m –
Z 123 bei 50 – 70 m
- 5) Warnleuchten entfallen bei
Richtungs- fahrbahnen und
Einbahnstraßen **)

*) Entfällt bei Einbahnstraßen und
Richtungsfahrbahnen **)

**) sofern nicht für bestimmte
Fahrzeugarten freigegeben

Lageplan Bauabschnitt 3


Ergänzender
Verkehrszeichenplan zu
Regelplan **B II / 9**
geändert i.V.m.BI/5
(Als Anlage der Antragsmail
beigefügt, Nummerierung
bezieht sich auf die Legende
des oben aufgeführten VZ-
/Regelplans)

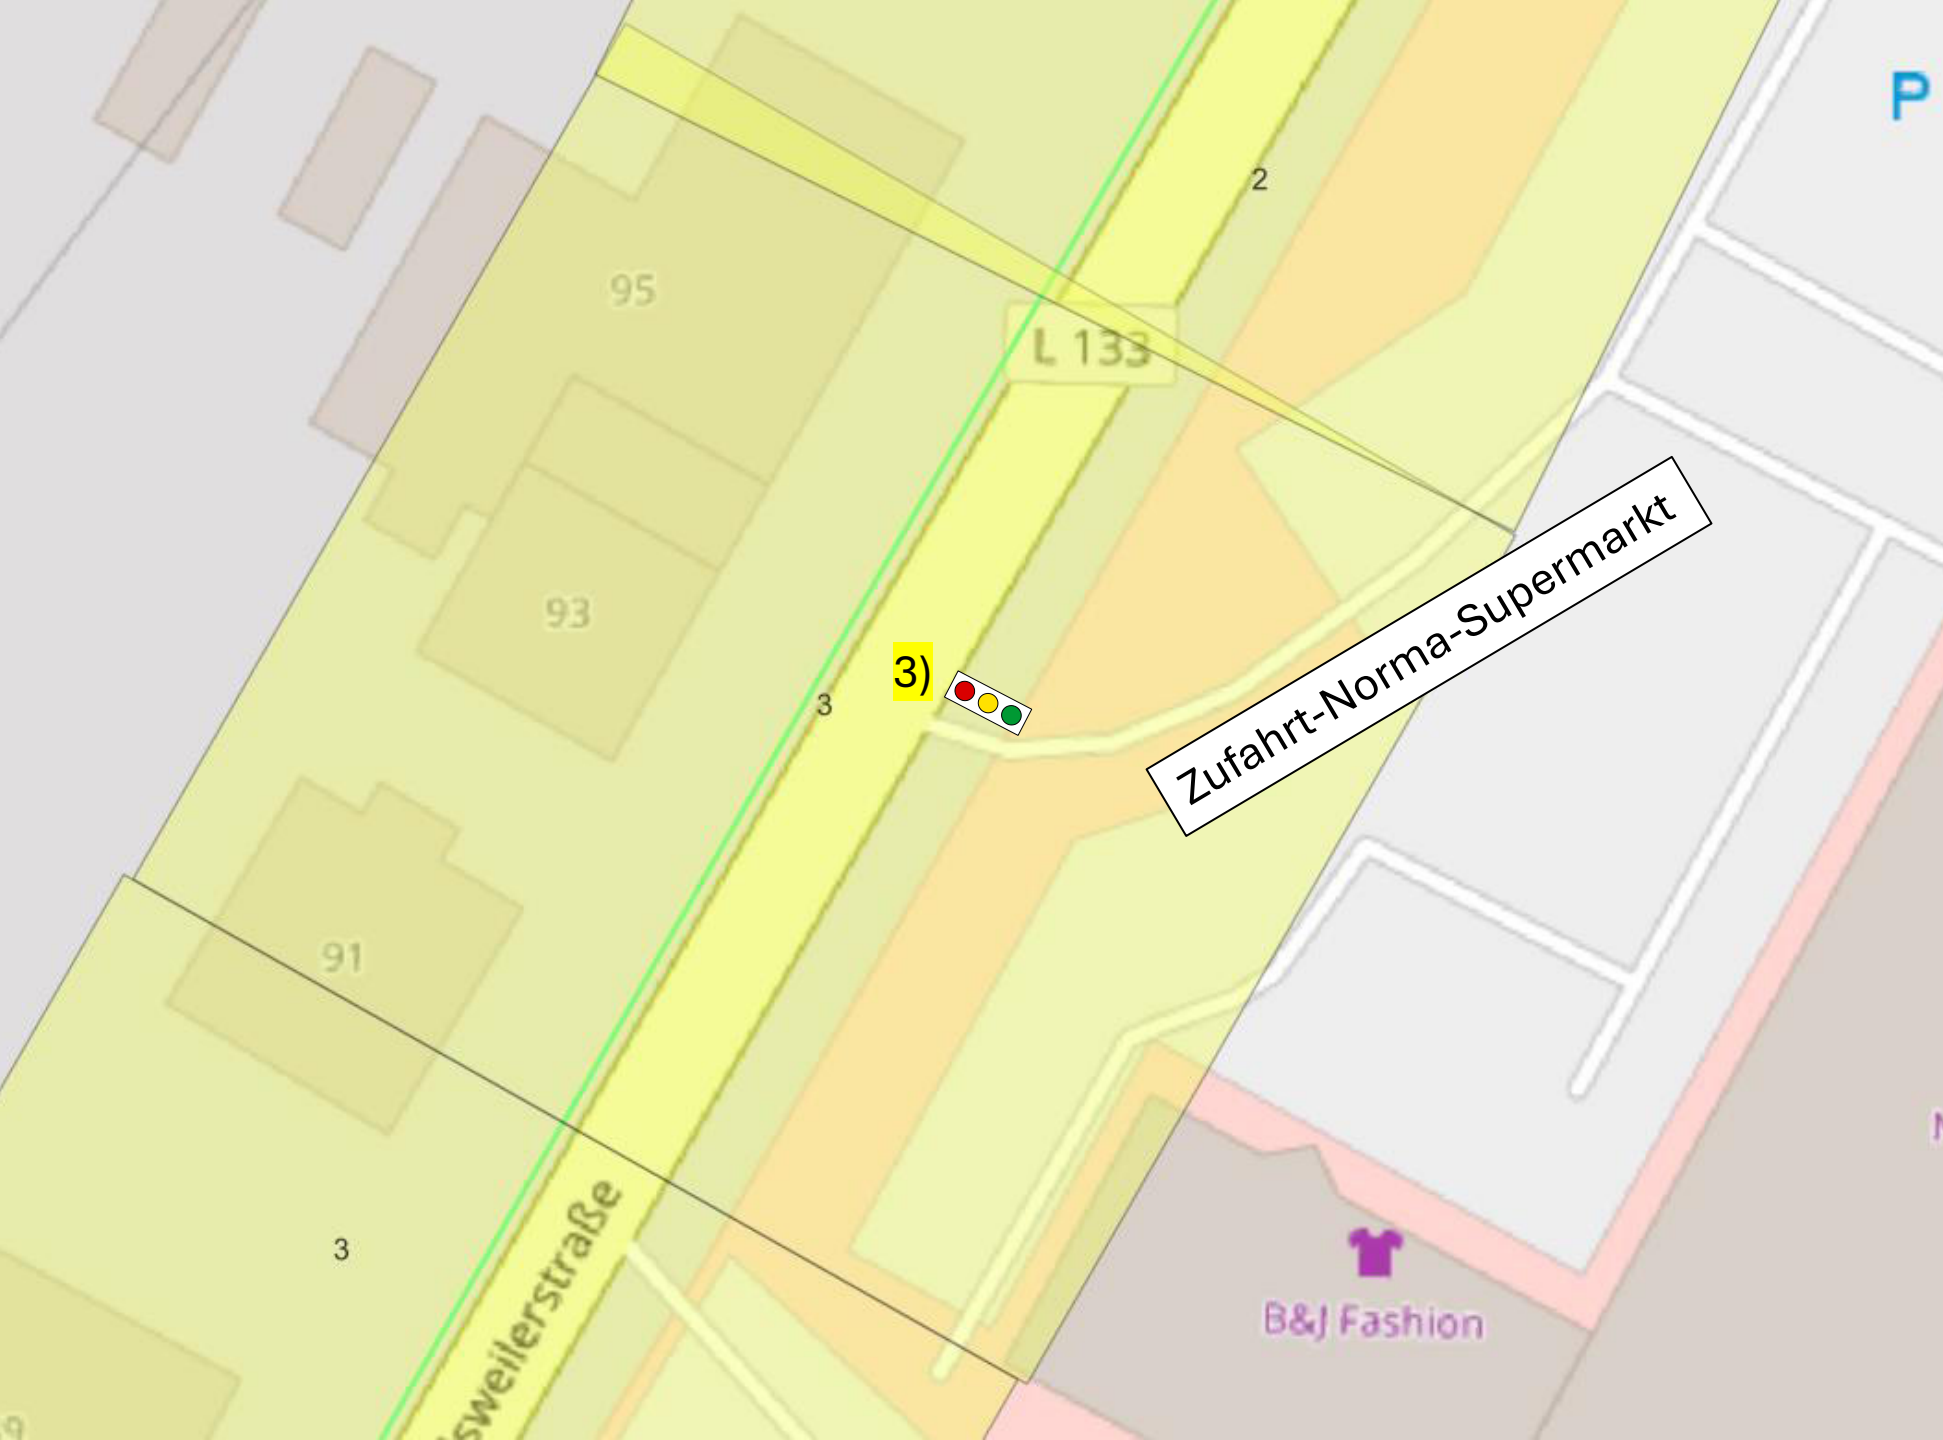

Länge in Metern: 50

Lageplan Bauabschnitt 4


Ergänzender
Verkehrszeichenplan zu
Regelplan **B II / 9**
geändert i.V.m.BI/5
(Als Anlage der Antragsmail
beigefügt, Nummerierung
bezieht sich auf die Legende
des oben aufgeführten VZ-
/Regelplans)

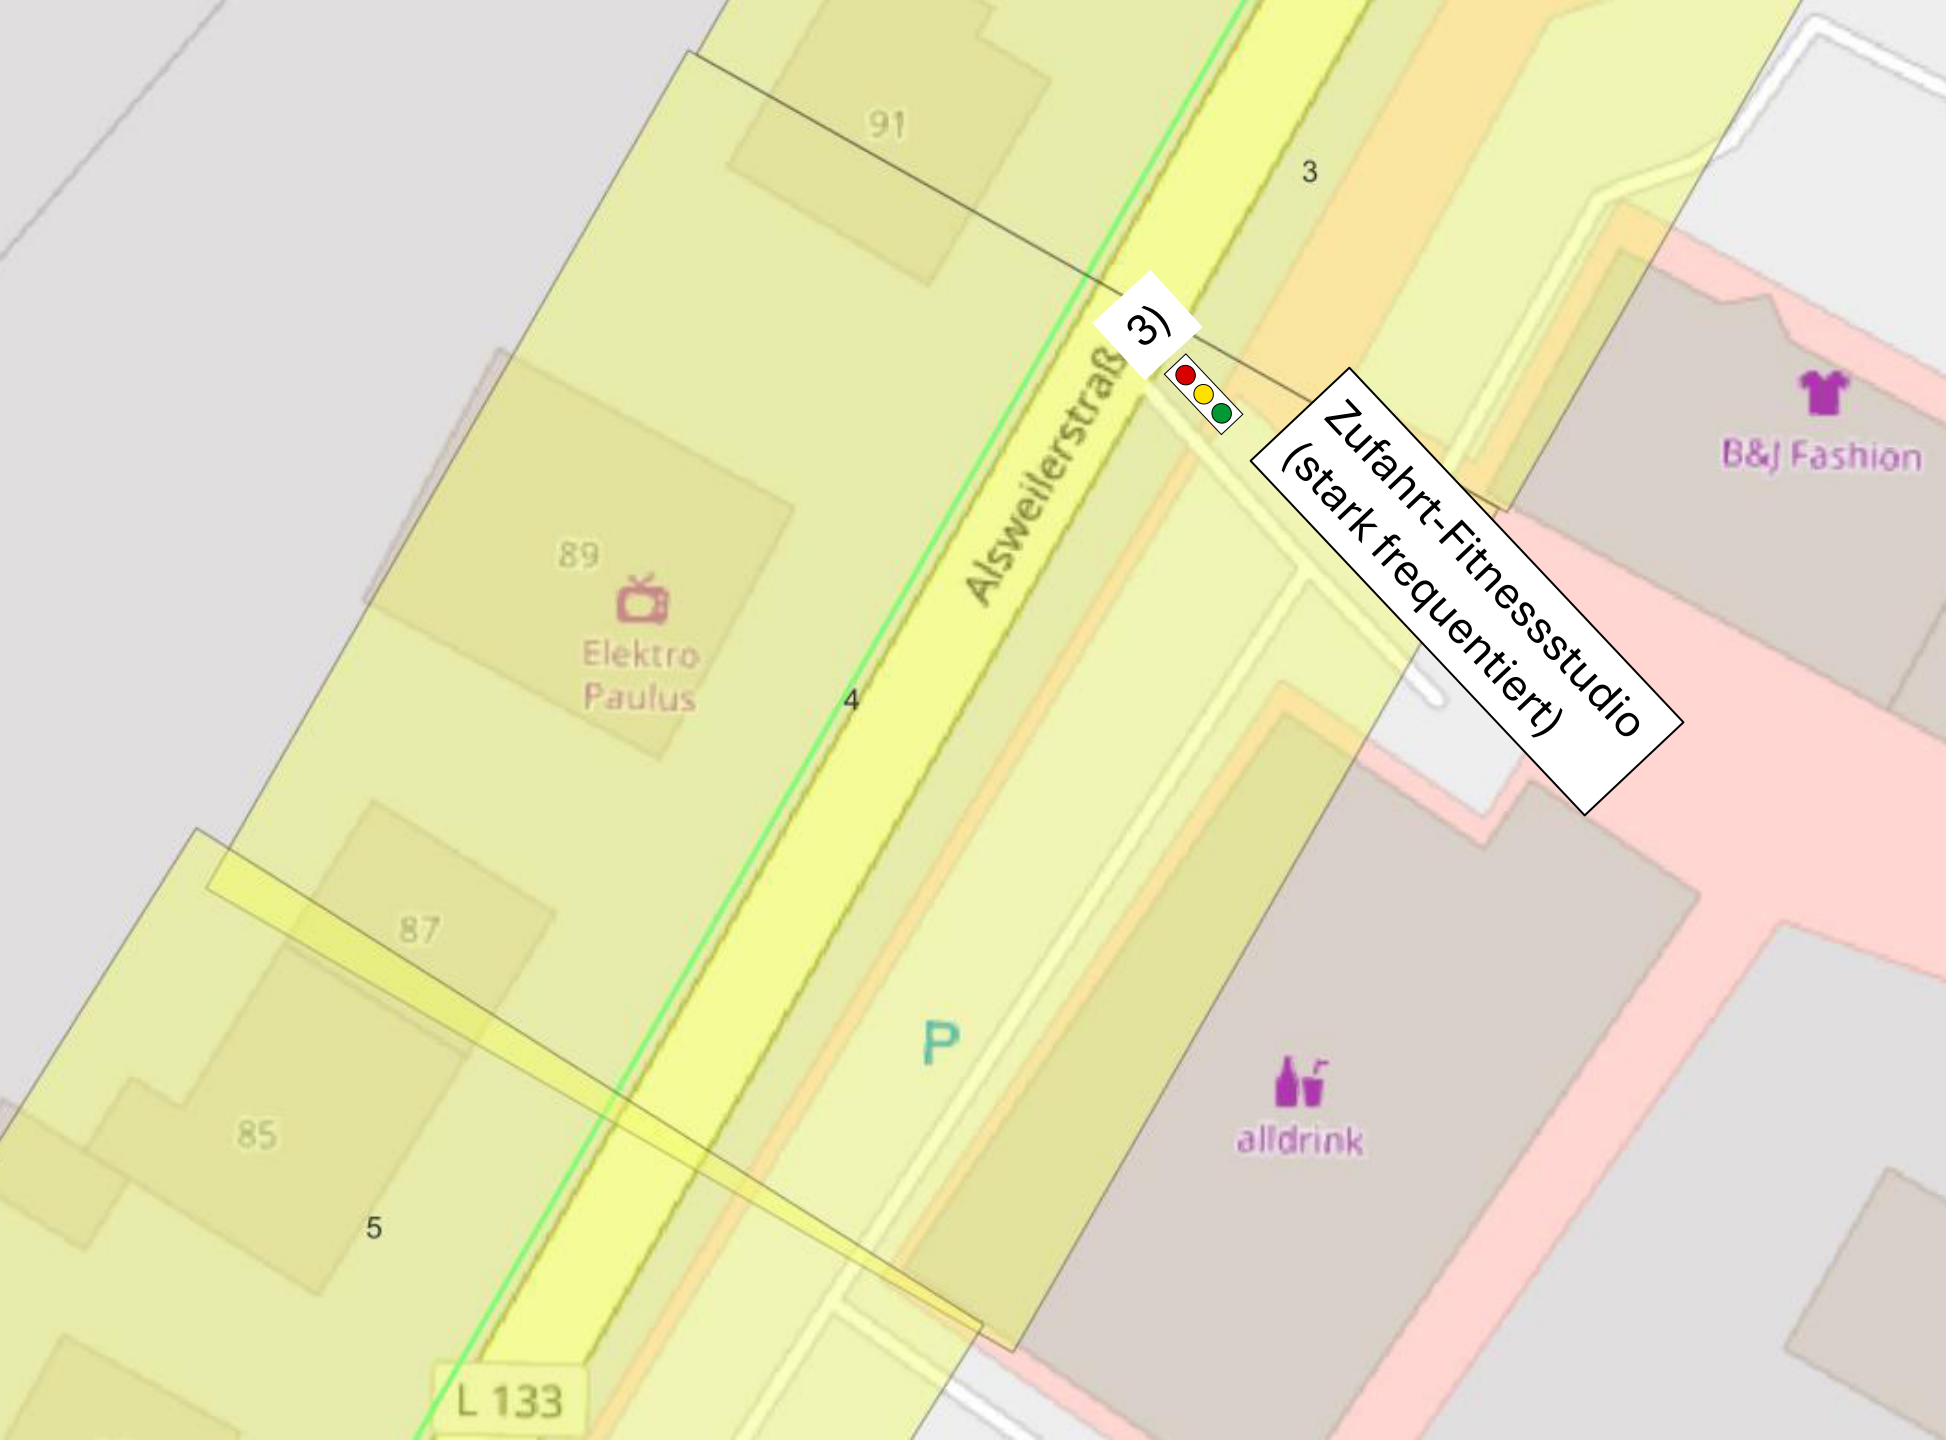

Länge in Metern: 50

Lageplan Bauabschnitt 5

Ergänzender
Verkehrszeichenplan zu
Regelplan **B II / 9**
geändert i.V.m.BI/5
(Als Anlage der Antragsmail
beigefügt, Nummerierung
bezieht sich auf die Legende
des oben aufgeführten VZ-
/Regelplans)

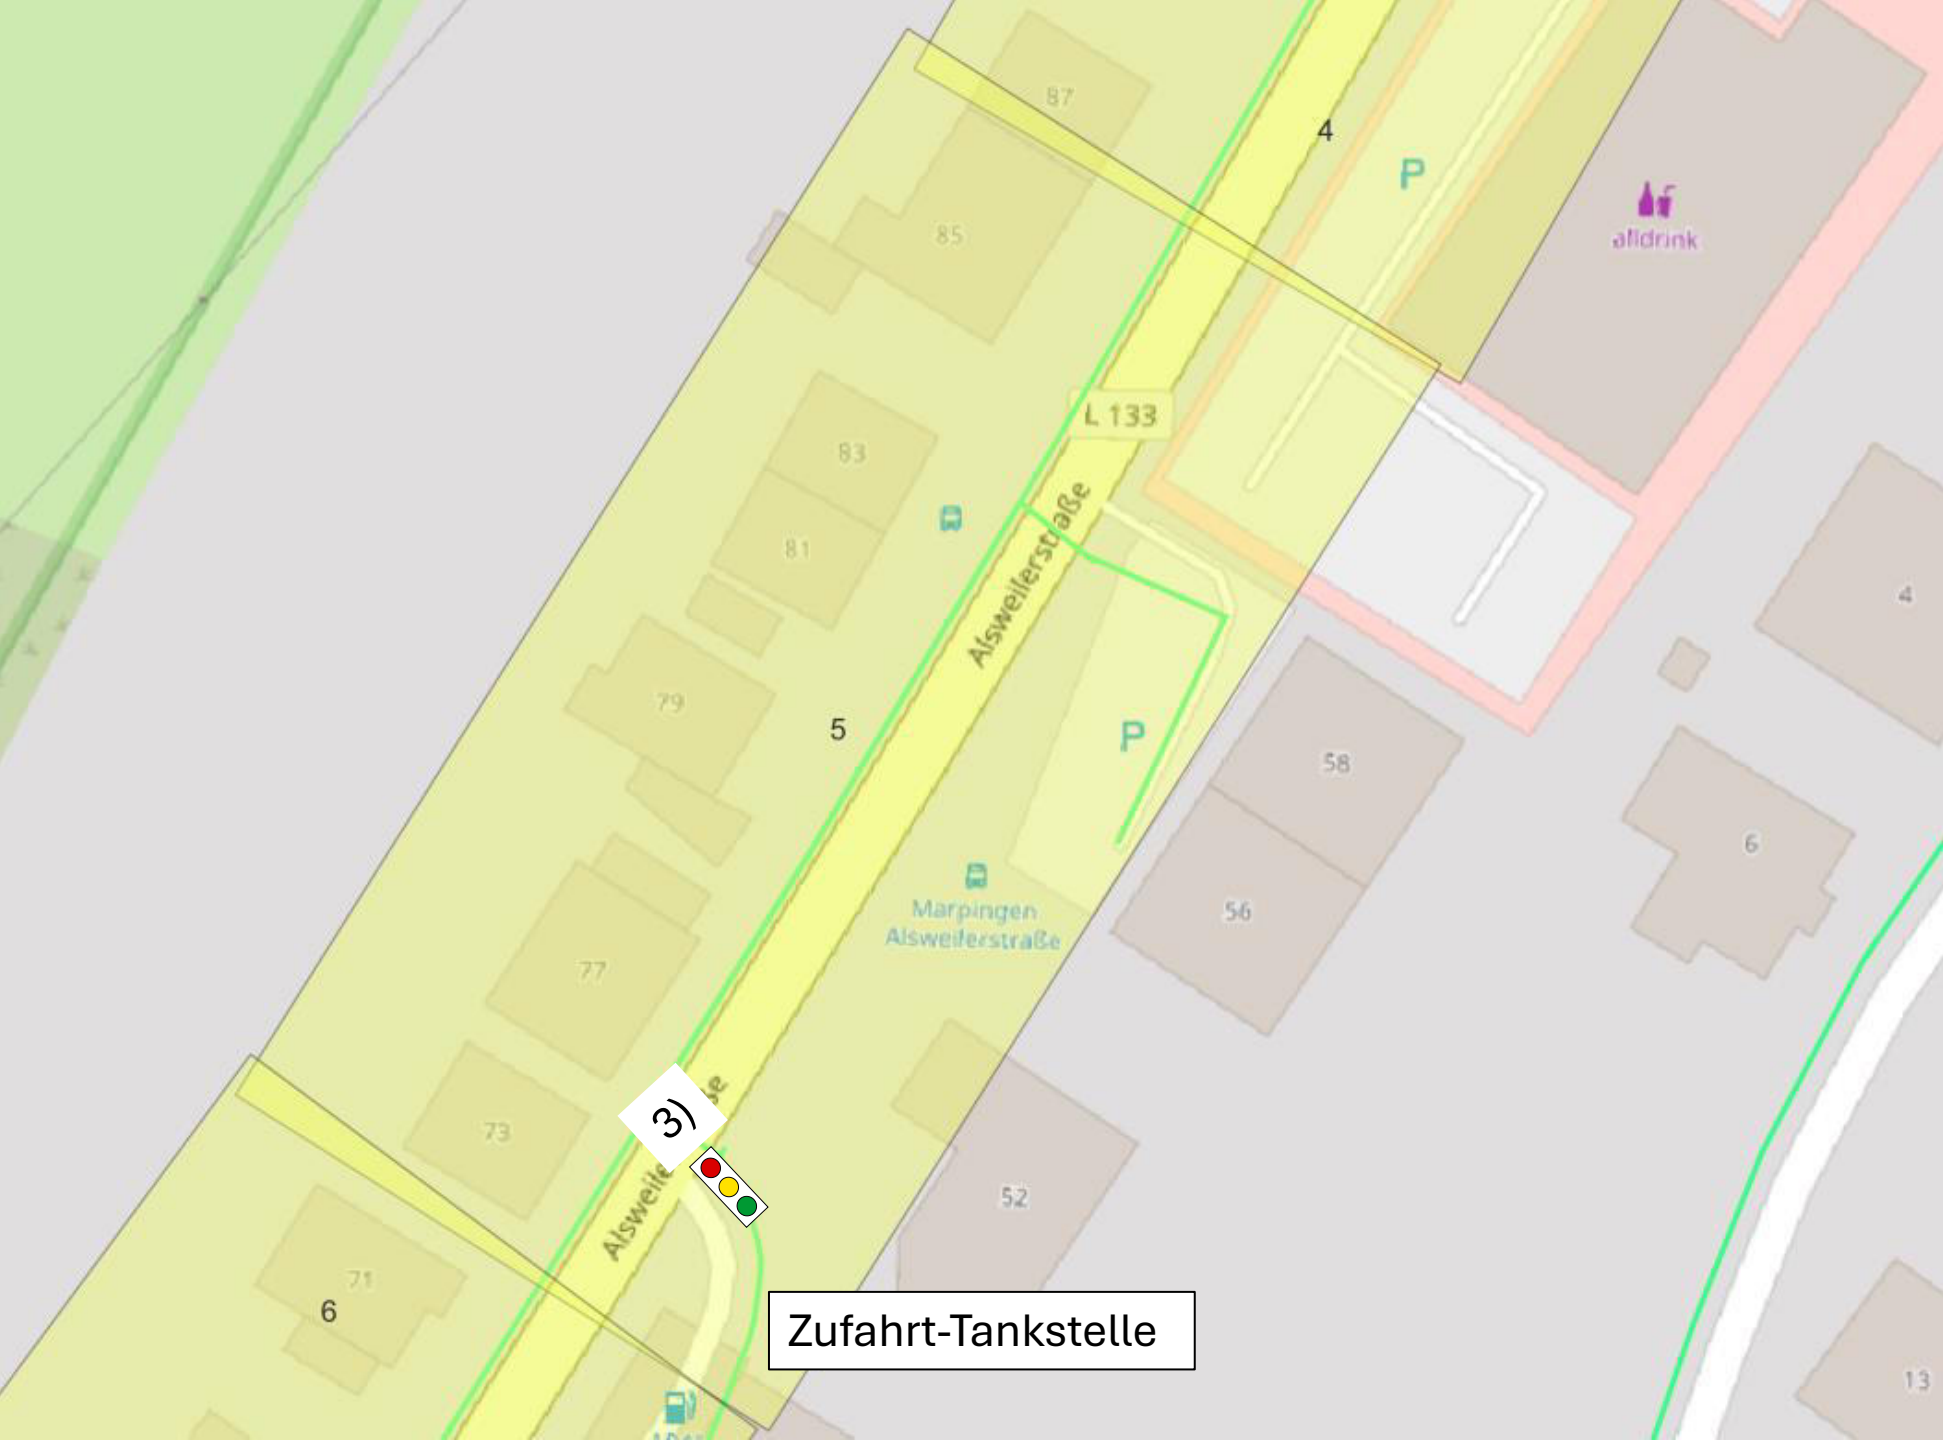

Zufahrt-Tankstelle

Länge in Metern: 100

Lageplan Bauabschnitt 6


Ergänzender
Verkehrszeichenplan zu
Regelplan **B II / 9**
geändert i.V.m.BI/5
(Als Anlage der Antragsmail
beigefügt, Nummerierung
bezieht sich auf die Legende
des oben aufgeführten VZ-
/Regelplans)



Länge in Metern: 100

Lageplan Bauabschnitt 7


Regelplan B II / 9
geändert i.V.m.BI/5
(Als Anlage der Antragsmail
beigefügt)

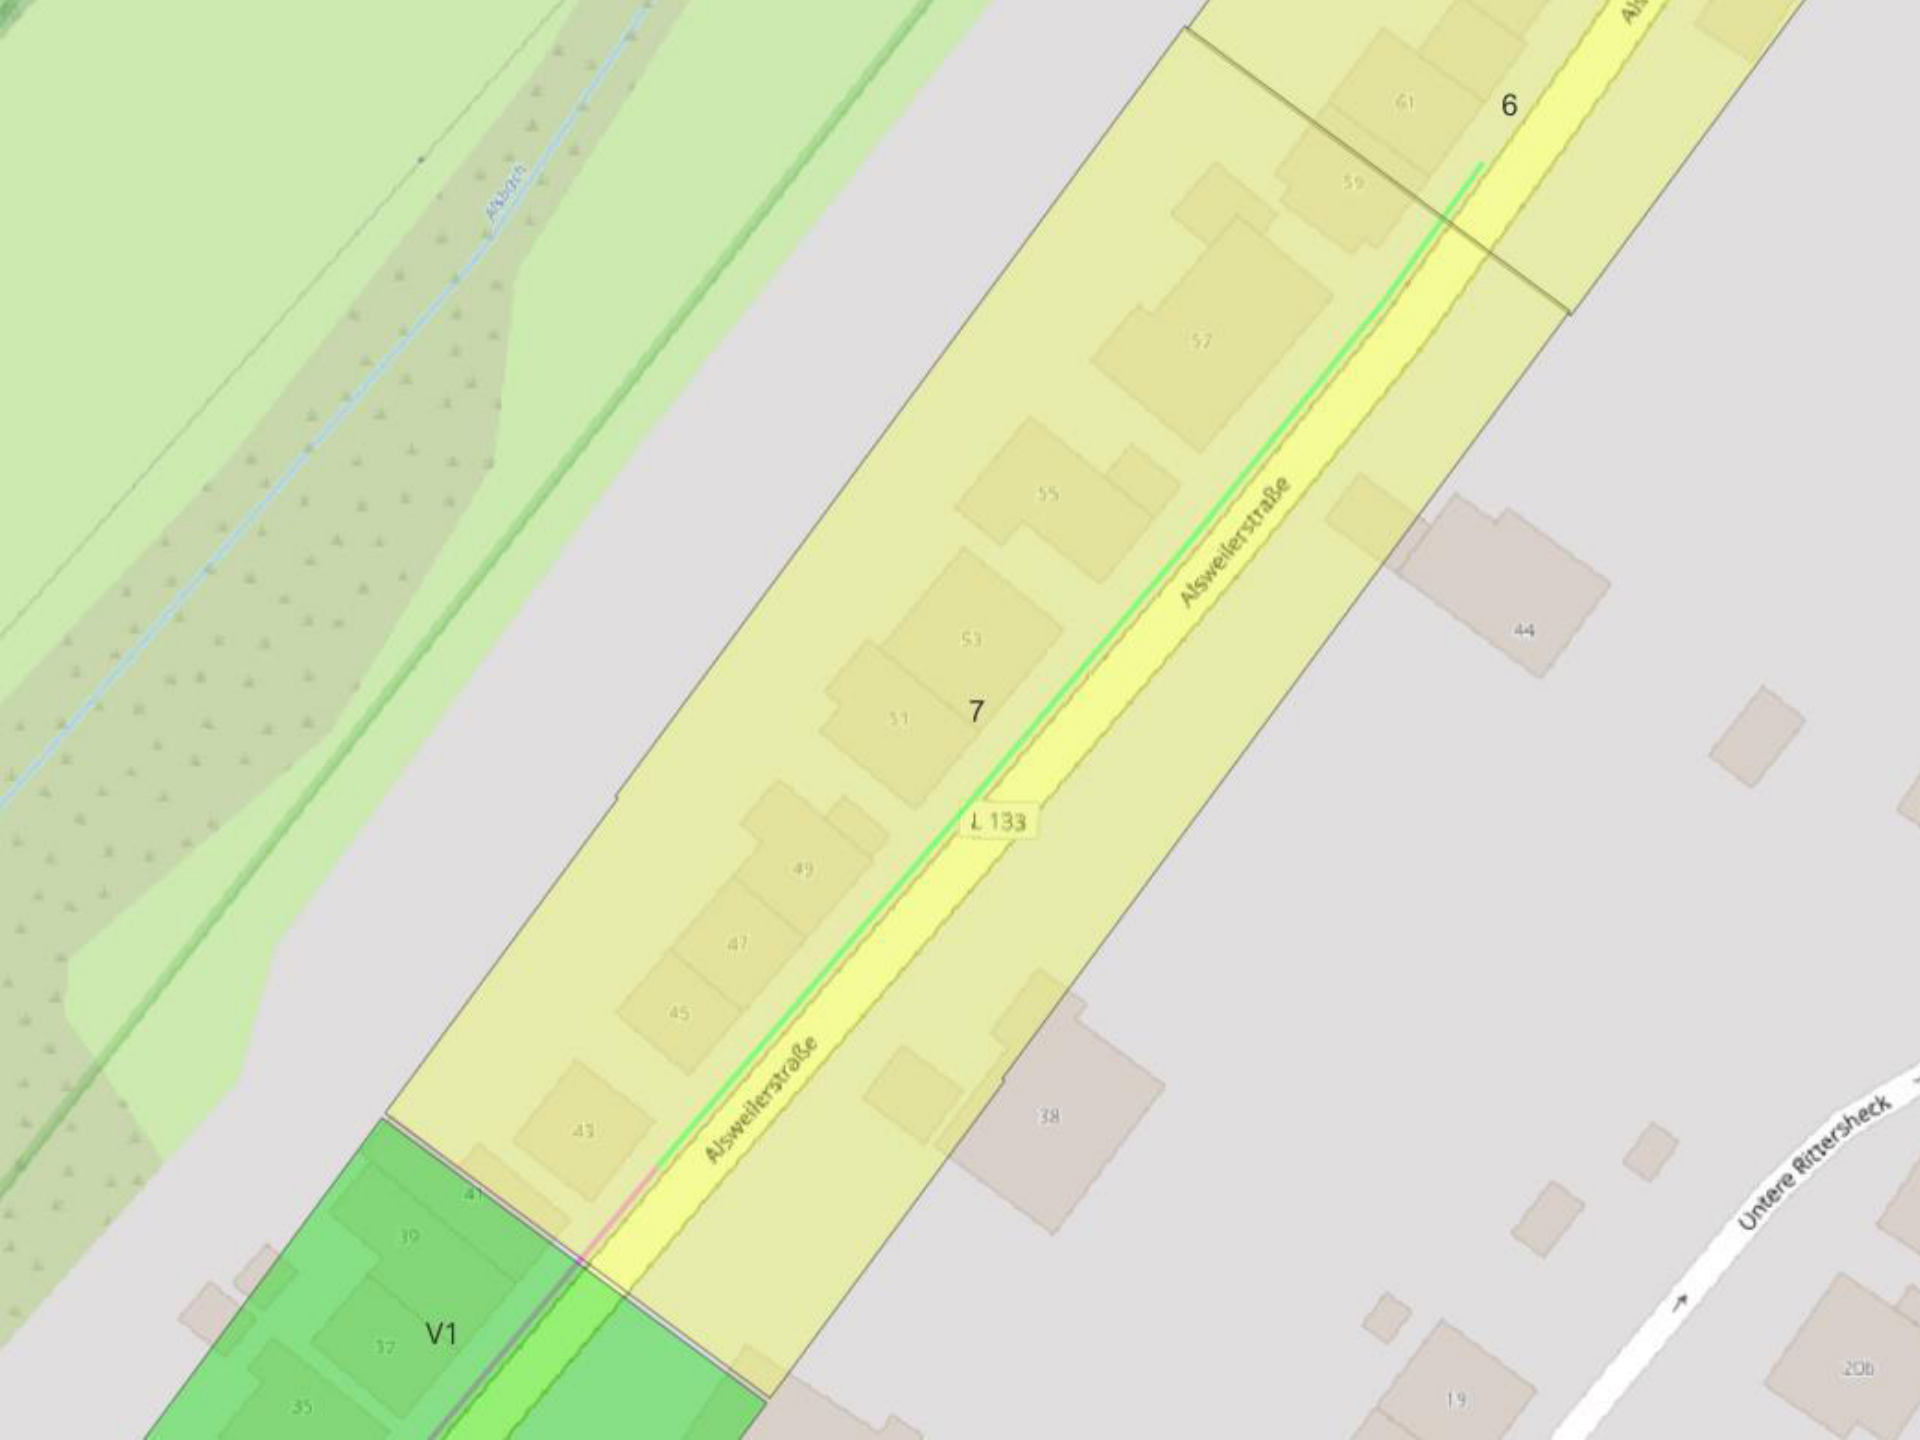

Länge in Metern: 140

VERKEHRSZEICHENPLAN

Nummer: Marpingen_08 | Erstellungsdatum: 14.09.2025

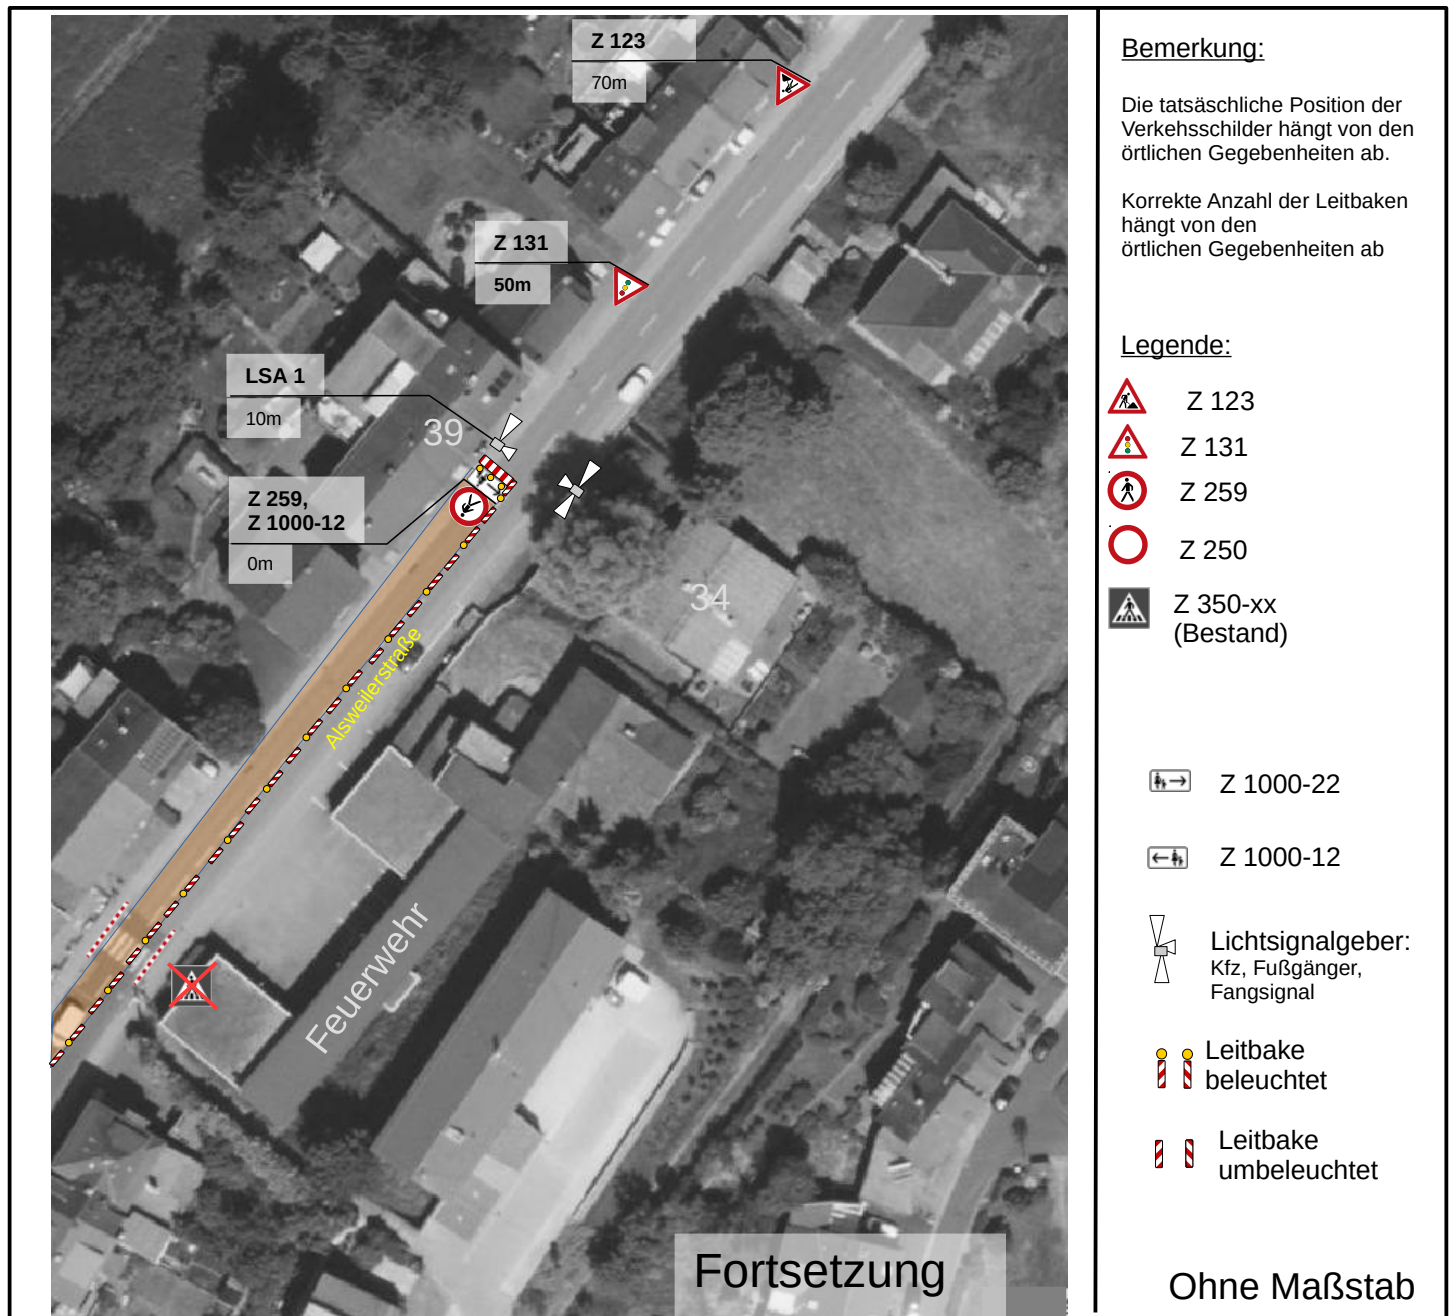

Veranstaltung/Maßnahme

Ausbau Glasfasernetz

Ort:

Alswilerstraße 27-39
66646 Marpingen

BEGINN:

ENDE:


Auftragsteller*in

Innovia Glasfaser GmbH
Am Neuenkircher Weg 2
66459 Kinkel
Tel.: -
Mail: -

Straßenverkehrsrechtlich geprüft und
angeordnet durch:

VERKEHRSZEICHENPLAN

Nummer: Marpingen_08 | Erstellungsdatum: 14.09.2025

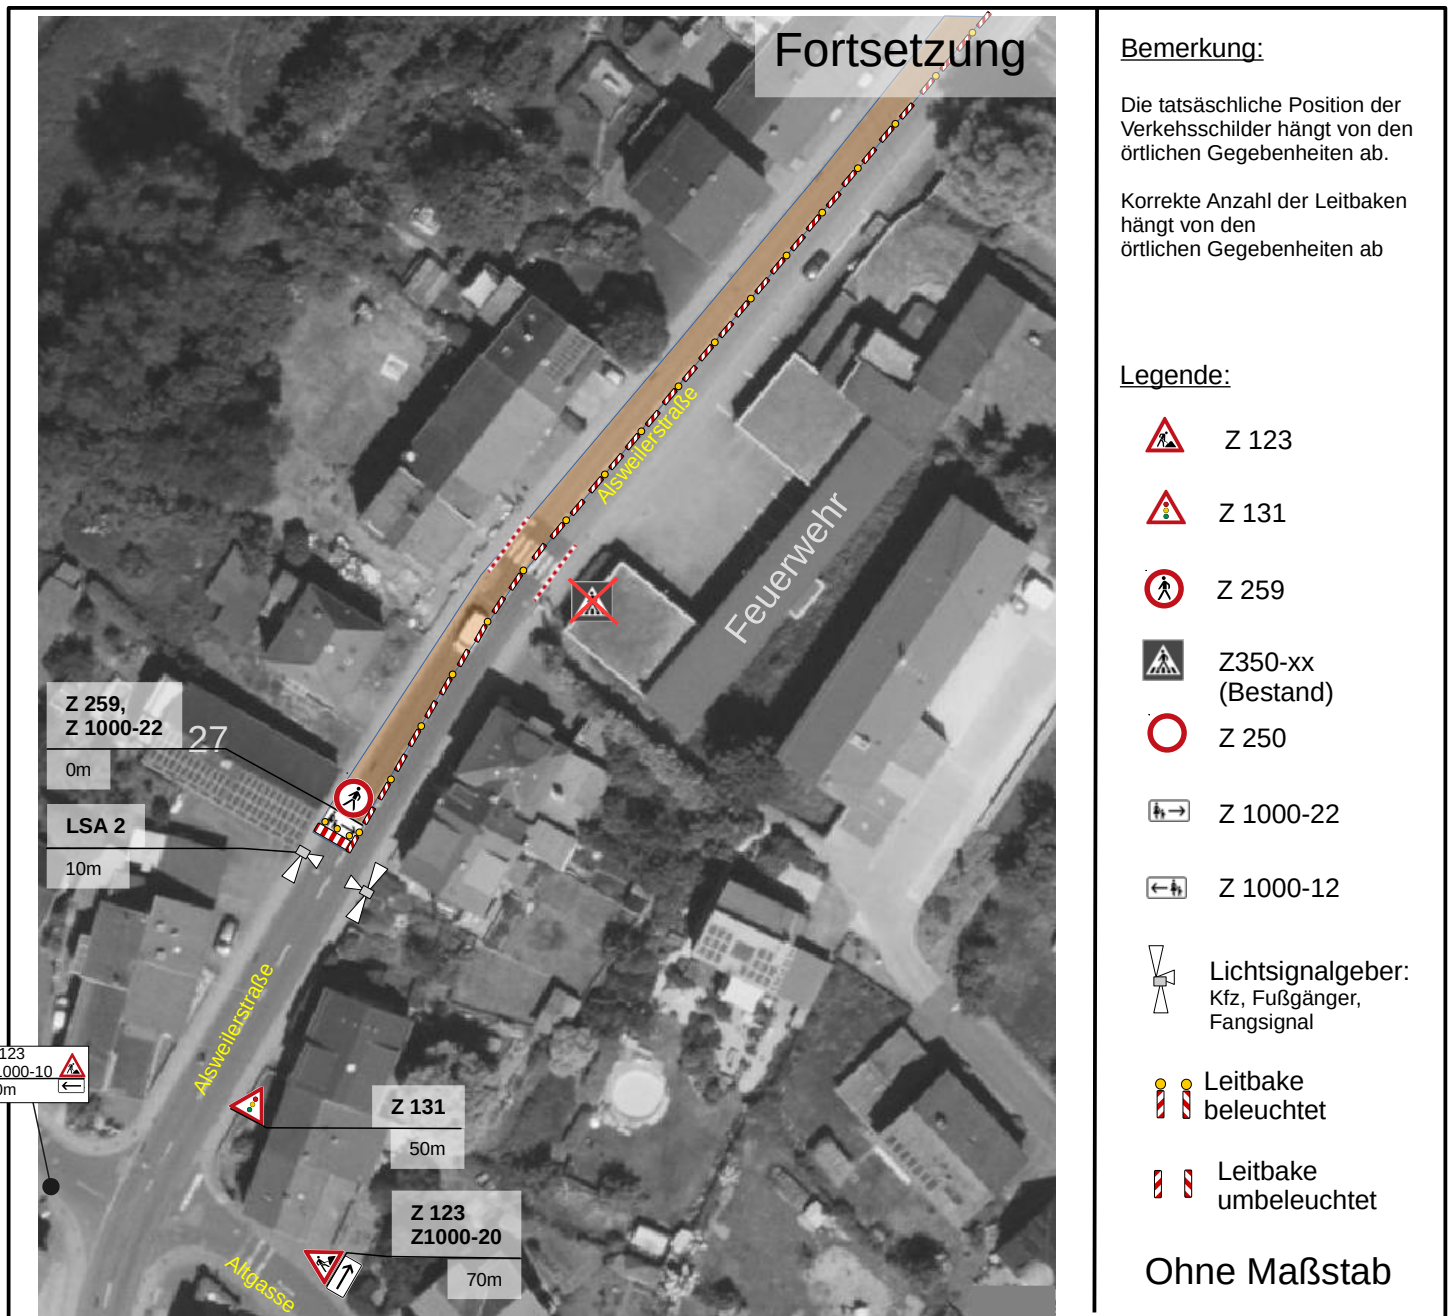

Veranstaltung/Maßnahme:

Ausbau Glasfasernetz

Ort:

Alsweilerstraße 27-39
66646 Marpingen

BEGINN:

ENDE:


Auftragsteller*in:

Innovia Glasfaser GmbH
Am Neuenkircher Weg 2
66459 Kinkel
Tel.: -
Mail: -

Straßenverkehrsrechtlich geprüft und
angeordnet durch:

VERKEHRSZEICHENPLAN

Nummer: Marpingen_09 | Erstellungsdatum: 14.09.2025

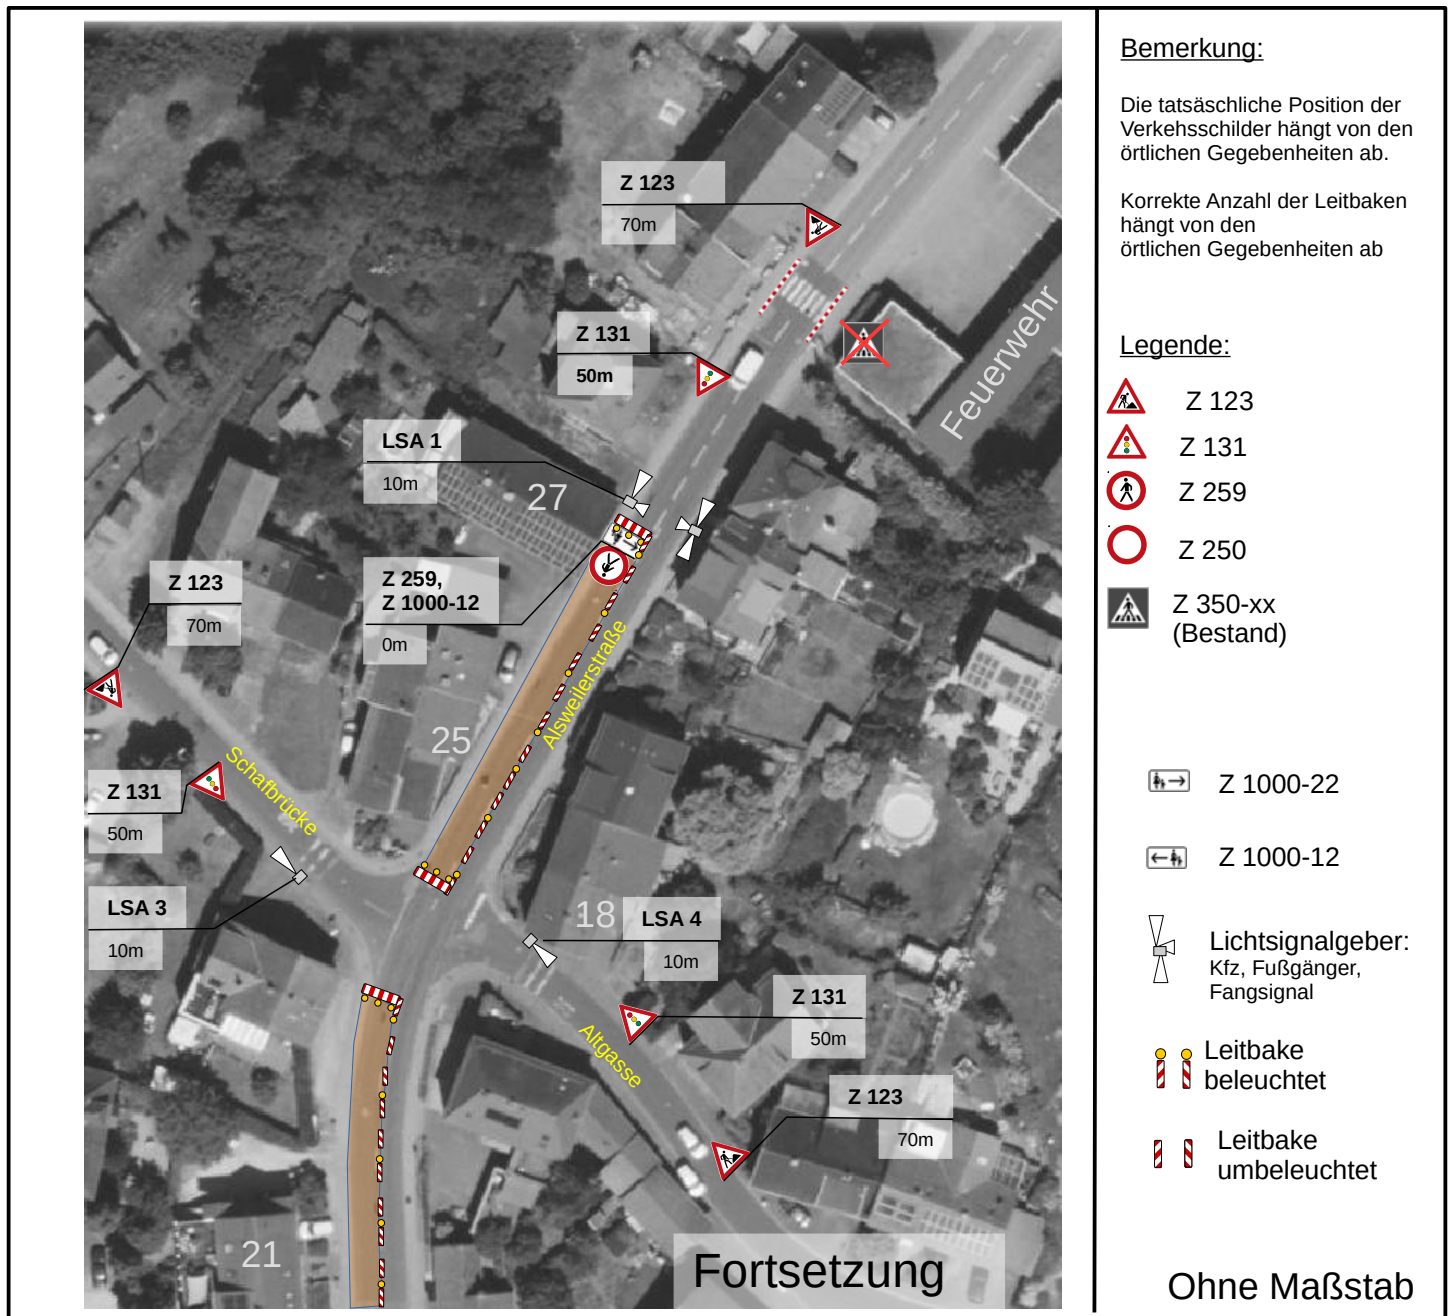

Veranstaltung/Maßnahme

Ausbau Glasfasernetz

Ort:

Alswellerstraße 21-27
66646 Marpingen

BEGINN:

ENDE:


Auftragsteller*in

Innovia Glasfaser GmbH
Am Neuenkircher Weg 2
66459 Kinkel
Tel.: -
Mail: -

Straßenverkehrsrechtlich geprüft und
angeordnet durch:

VERKEHRSZEICHENPLAN

Nummer: Marpingen_09 | Erstellungsdatum: 14.09.2025

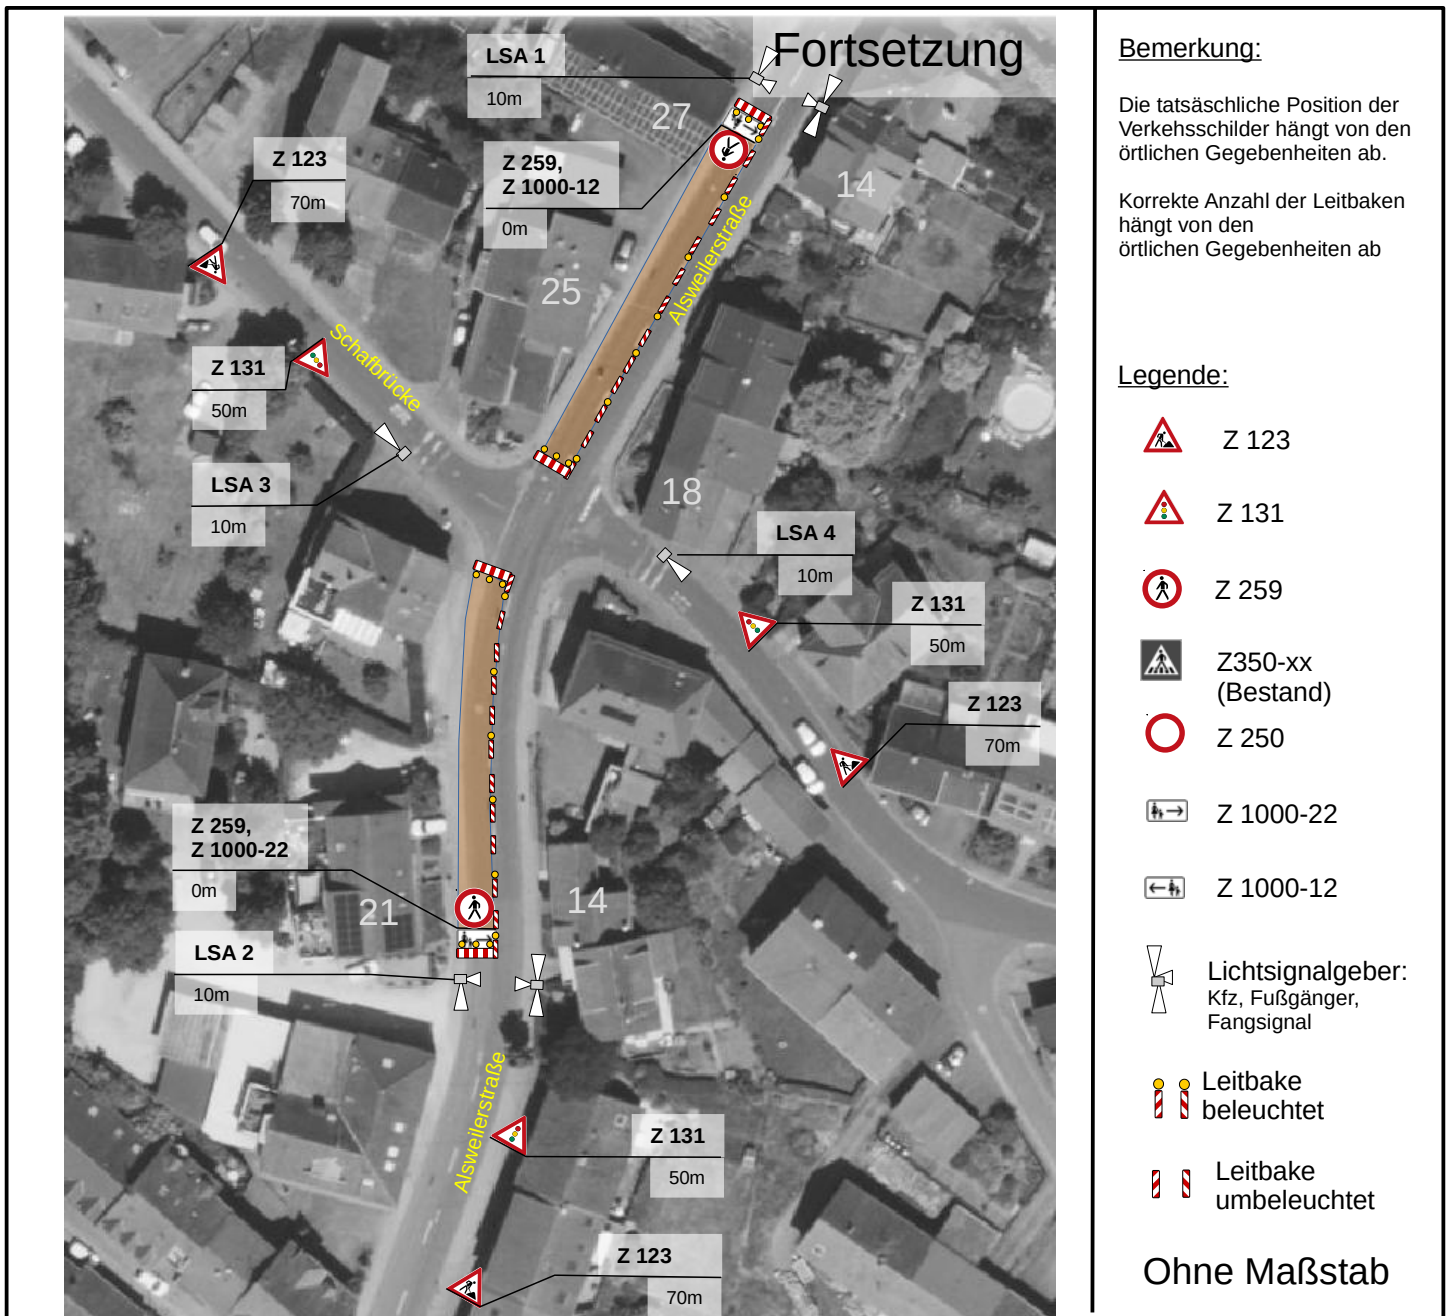

Veranstaltung/Maßnahme:

Ausbau Glasfasernetz

Ort:

Alswilerstraße 21-27
66646 Marpingen

BEGINN:

ENDE:

Auftragsteller*in:

Innovia Glasfaser GmbH
Am Neuenkircher Weg 2
66459 Kinkel
Tel.: -
Mail: -

Straßenverkehrsrechtlich geprüft und
angeordnet durch: