


VERKEHRSZEICHENPLAN

Nummer: Ureweiler_03 | Erstellungsdatum: 30.11.2025

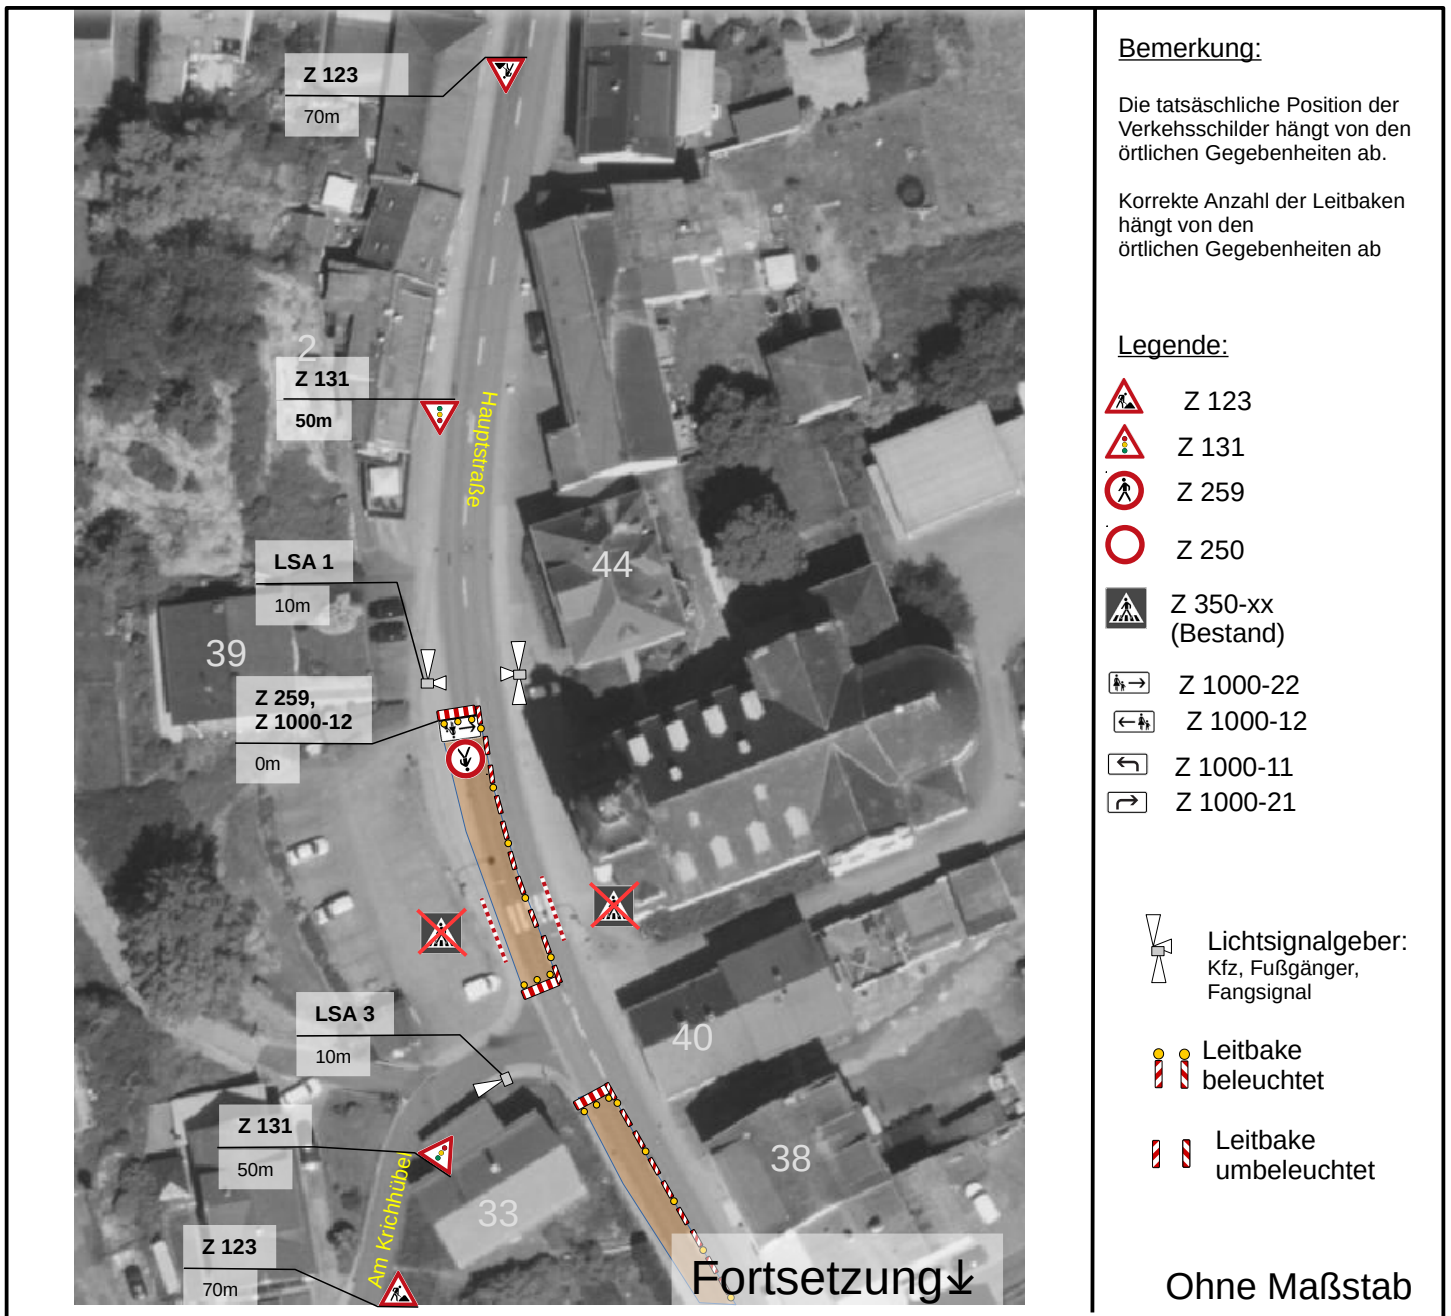

Veranstaltung/Maßnahme

Ausbau Glasfasernetz

Ort:

Hauptstr. 39 - 28
66646 Marpingen - Urexweiler

BEGINN:

ENDE:


Auftragsteller*in

Innovia Glasfaser GmbH
Am Neuenkircher Weg 2
66459 Kinkel
Tel.: -
Mail: -

Straßenverkehrsrechtlich geprüft und
angeordnet durch:

VERKEHRSZEICHENPLAN

Nummer: Ureweiler_03 | Erstellungsdatum: 30.11.2025

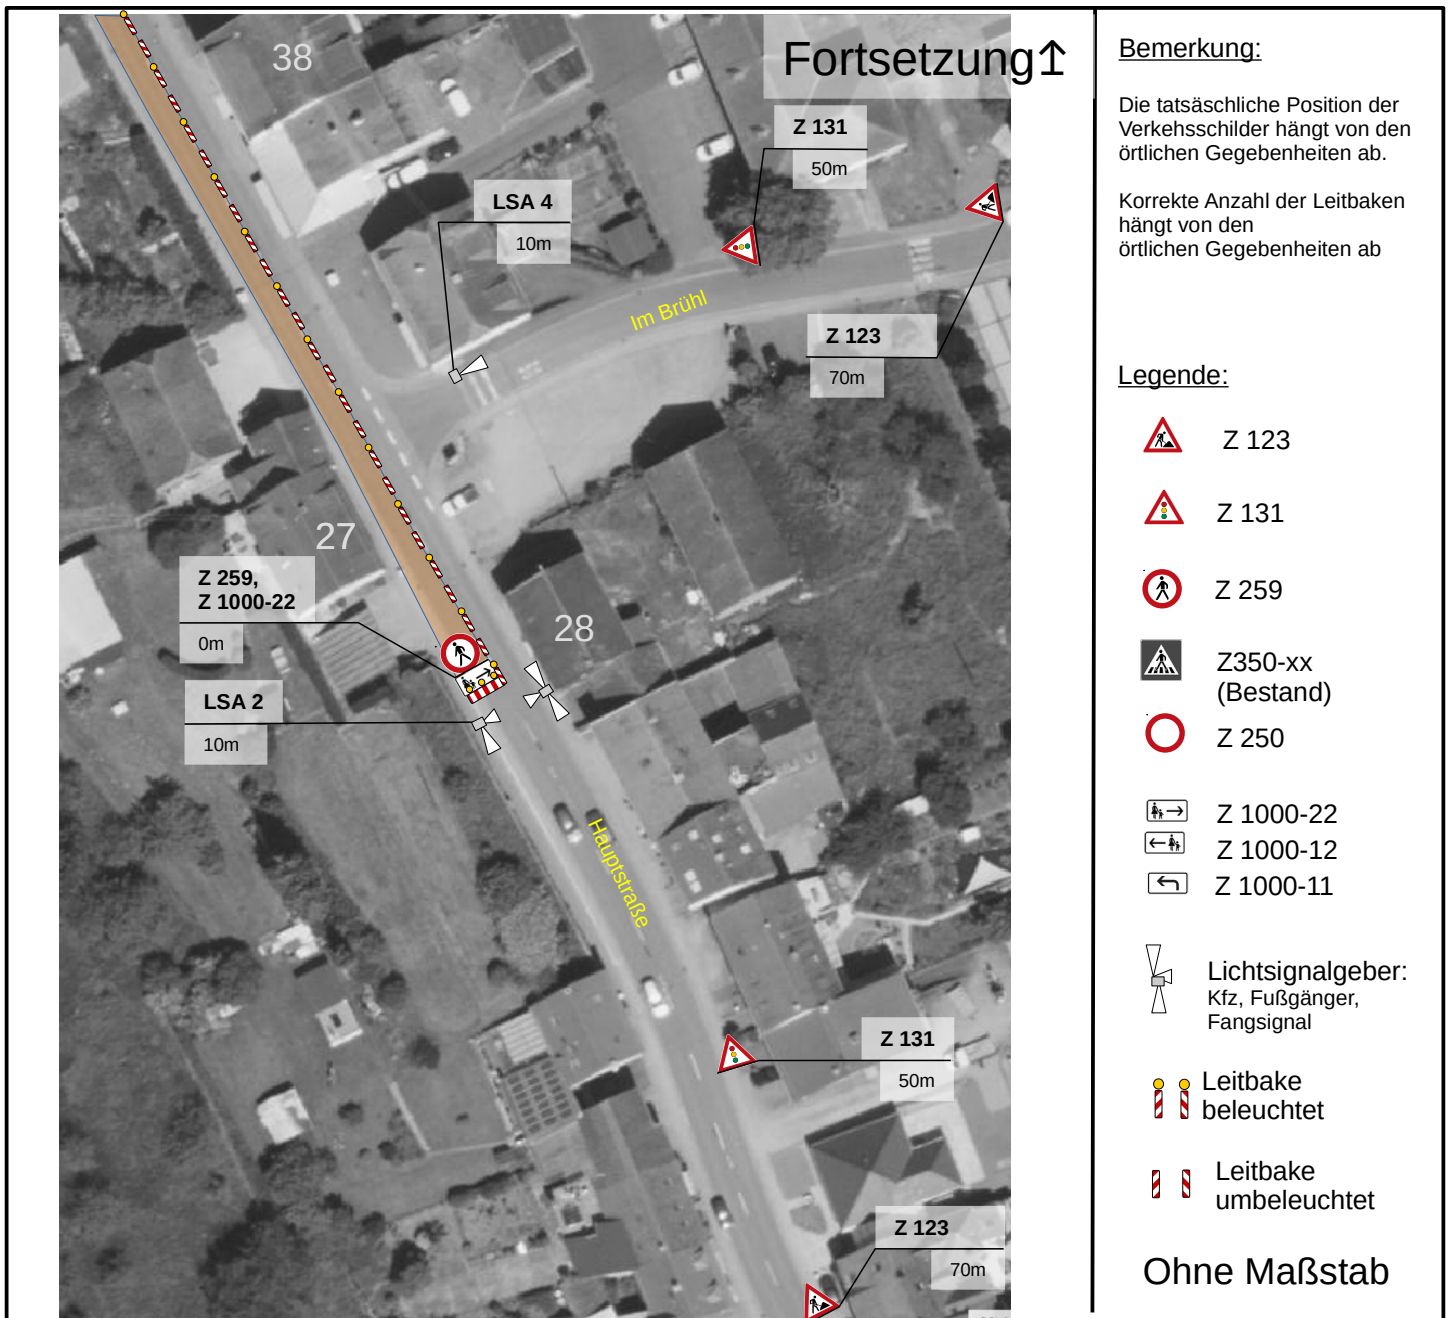

Veranstaltung/Maßnahme:

Ausbau Glasfasernetz

Ort:

Hauptstr. 39 - 28
66646 Marpingen - Urexweiler

BEGINN:

ENDE:

Auftragsteller*in:

Innovia Glasfaser GmbH
Am Neuenkircher Weg 2
66459 Kinkel
Tel.: -
Mail: -

Straßenverkehrsrechtlich geprüft und
angeordnet durch: