


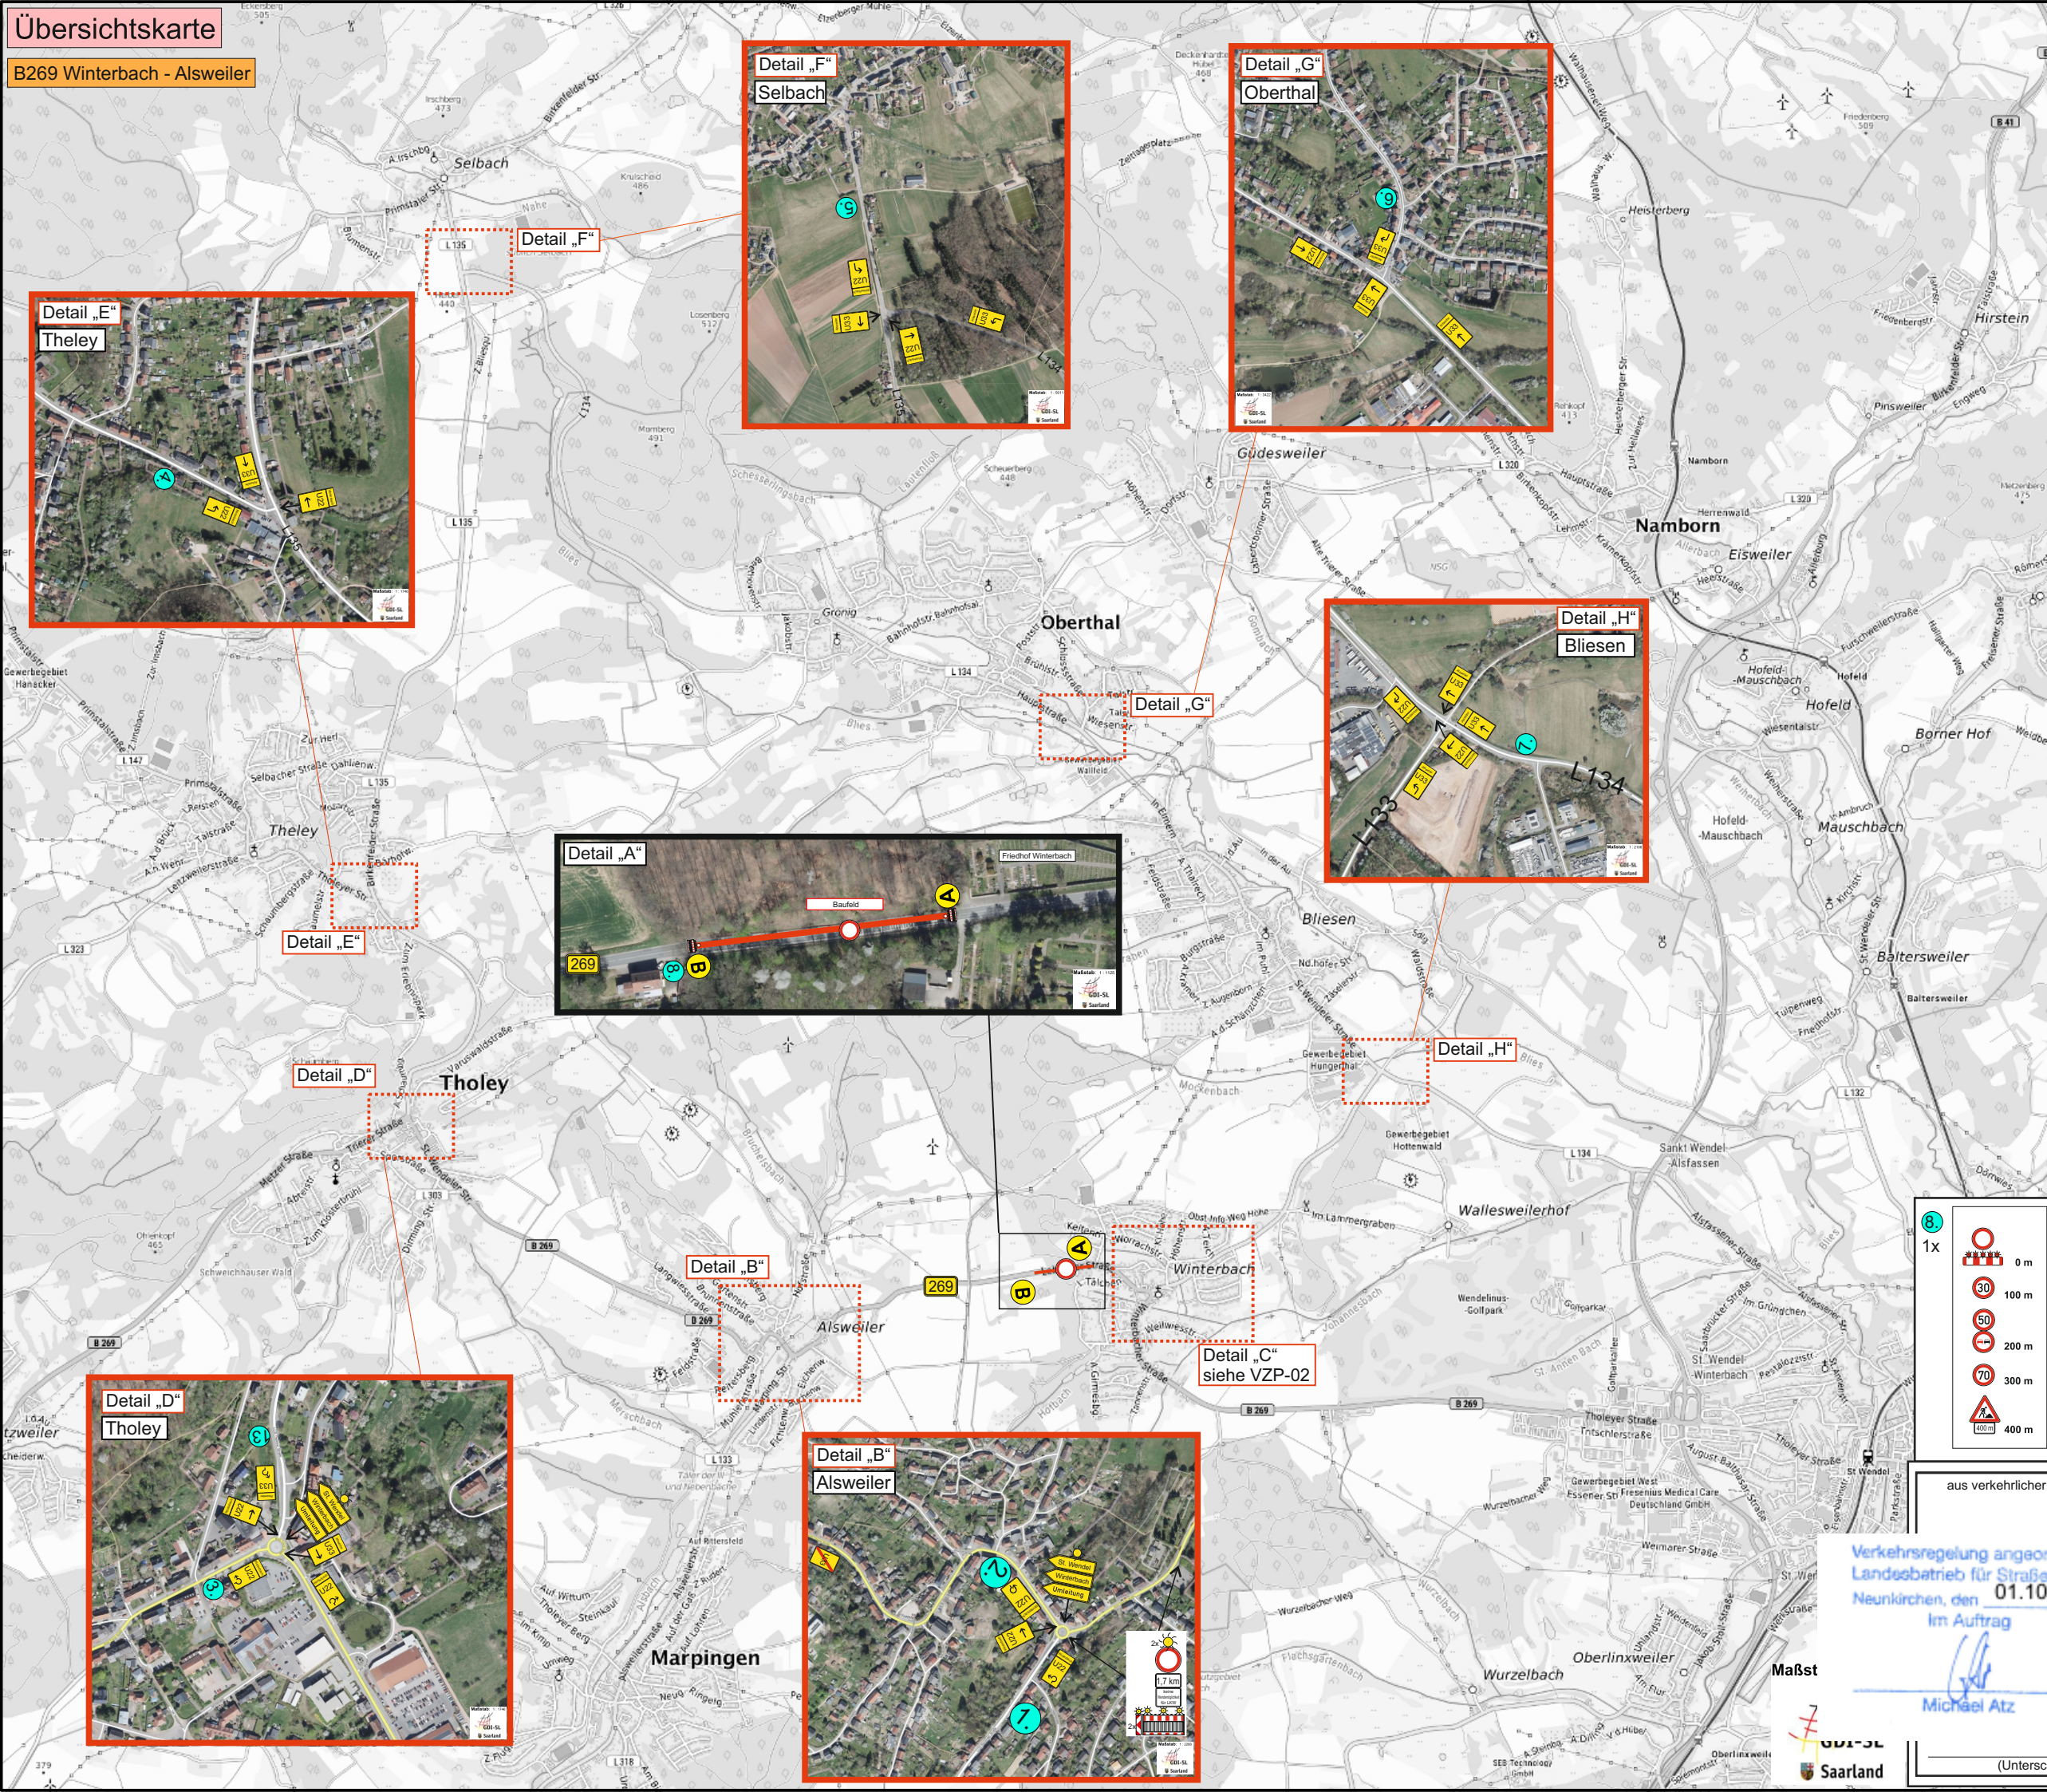

**Legende:**

**10 Tage vor Baubeginn Hinweistafeln A + B**

**A** **Winterbach - Alswailer**  
ab 07.10.26  
gesperrt

**B** **Alswailer - Winterbach**  
ab 07.10.26  
gesperrt

**Umleitung**

**Umleitung** ca. 100m vor Umleitungstafel aufstellen

Der Umleitungsbeschilderung widersprechende Wegweiser sind kontaktlos abzudecken

**Umleitungsstrecke U22 (Winterbach)**  
**Umleitungsstrecke U33 (Alswailer)**

**Vollsperrung**

1x **St. Wendel Winterbach**

1x **Alswailer - Winterbach**  
Winterbach via **U22**

1x **1.7 km**

1x **Oberthal Winterbach**  
Selbach **U22** Alswailer

1x **Winterbach - Alswailer**  
Alswailer via **U33**

1x **Winterbach - Alswailer**  
Alswailer via **U33**

1x **Winterbach - Alswailer**  
Alswailer via **U33**

1x **St. Wendel Winterbach**

1x 0 m  
 100 m  
 200 m  
 300 m  
 400 m

aus verkehrlicher Sicht geprüft

Verkehrsregelung angeordnet.  
Landesbetrieb für Straßenbau  
Neunkirchen, den 01.10.2026  
Im Auftrag  
  
Michael Atz

(Unterschrift)

**Beschilderungsplan**

| Nr. | Art der Änderung | Dat.     | Ziel | Anlage       |
|-----|------------------|----------|------|--------------|
| 1   | Anpassung Vz's   | 01.10.26 | F.Sa | Blatt Nr. 1. |

250091-064  
B269-Winterbach-Alswailer  
VS-U  
VZP-01

Aufgestellt: GSV mbH & Co KG  
Kaiserslauterer Str. 19a  
66424 Homburg/Saar  
Tel.: 06841 / 99305-00

zentrale@strassenverkehrssicherung.de  
Tel.: 06841 / 9930500

**Ausführungszeitraum:**  
ab 07.10.26 - 09.10.26